


**QUY HOẠCH CHI TIẾT 1/500 BÊN XE PHÍA NAM, CHỢ HỒ XÁ 3, HUYỆN VĨNH LINH, TỈNH QUẢNG TRỊ
BẢN ĐỒ RANH GIỚI, PHẠM VI NGHIÊN CỨU, QUY MÔ KHU VỰC LẬP QUY HOẠCH**

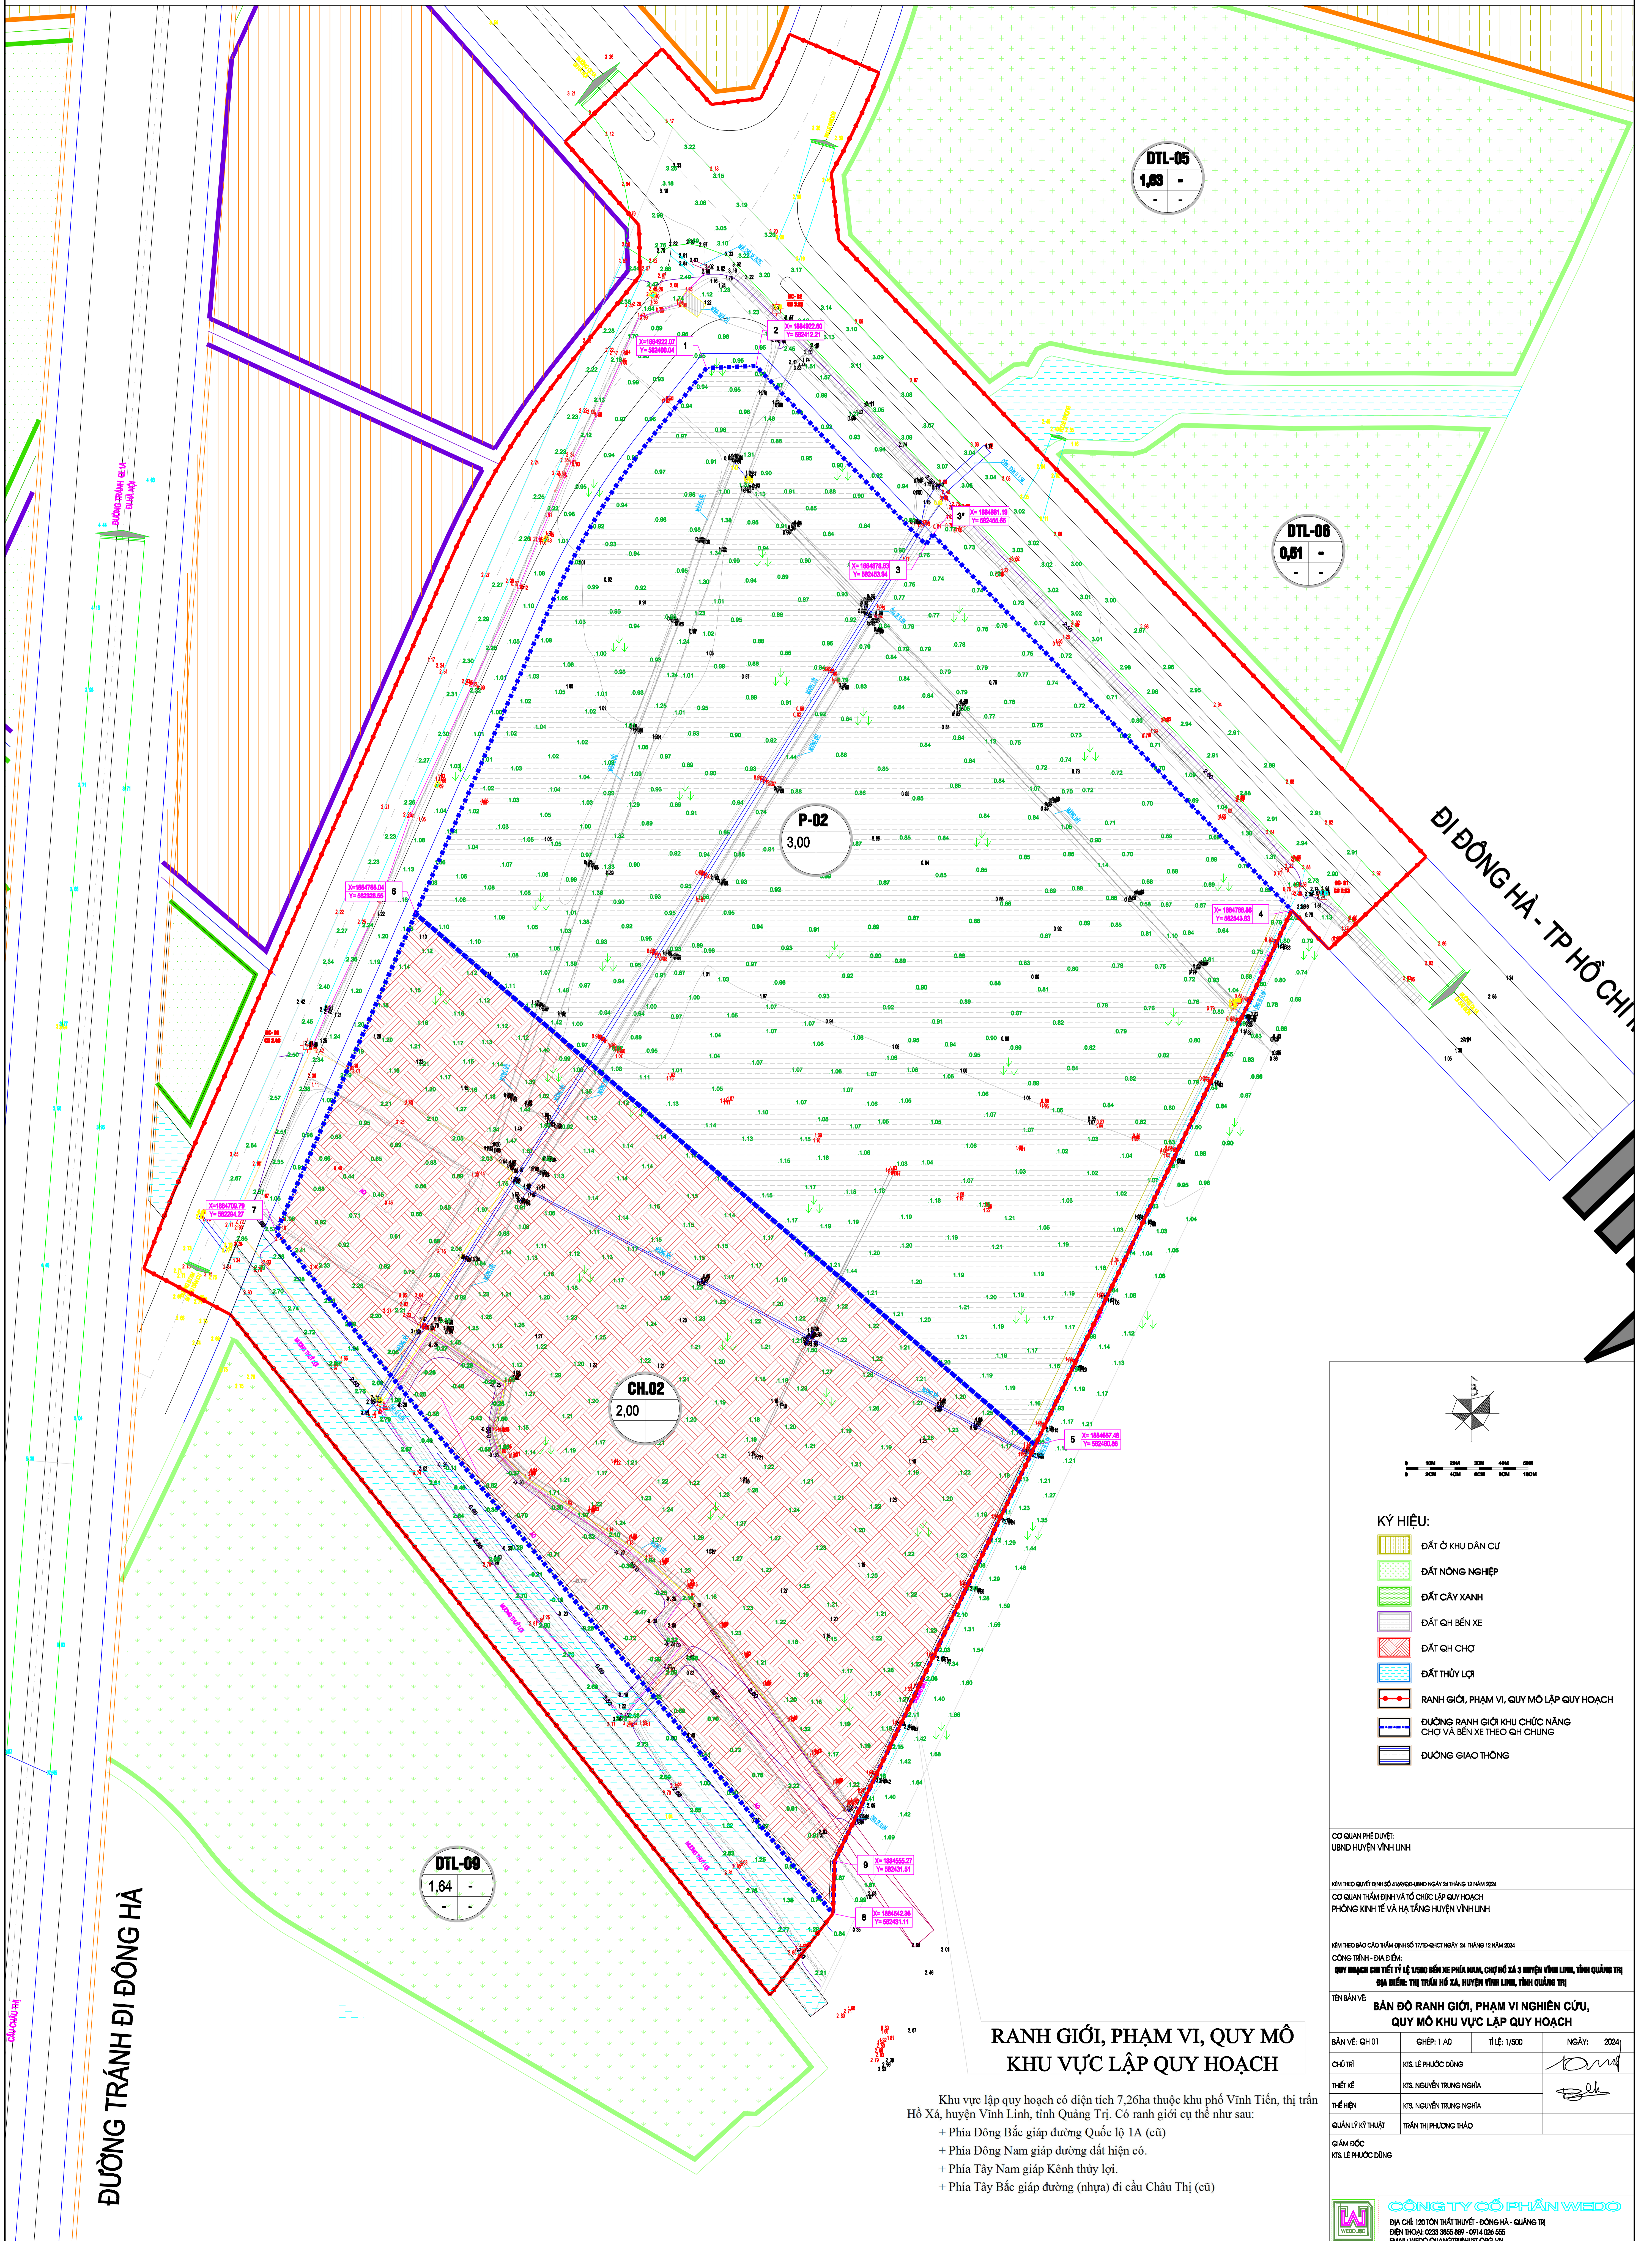

ĐƯỜNG TRÁNH ĐI ĐÔNG HÀ

ĐI ĐÔNG HÀ - TP HỒ CHÍ MINH

RANH GIỚI, PHẠM VI, QUY MÔ KHU VỰC LẬP QUY HOẠCH

Khu vực lập quy hoạch có diện tích 7,26ha thuộc khu phố Vinh Tiên, thị trấn Hồ Xá, huyện Vĩnh Linh, tỉnh Quảng Trị. Có ranh giới cụ thể như sau:
 + Phía Đông Bắc giáp đường Quốc lộ 1A (cũ)
 + Phía Đông Nam giáp đường đất hiện có.
 + Phía Tây Nam giáp Kênh thủy lợi.
 + Phía Tây Bắc giáp đường (nhựa) đi cầu Châu Thị (cũ)

KÝ HIỆU:

- ĐẤT Ở KHU DÂN CƯ
- ĐẤT NÔNG NGHIỆP
- ĐẤT CÂY XANH
- ĐẤT QH BÊN XE
- ĐẤT QH CHỢ
- ĐẤT THỦY LỢI
- RANH GIỚI, PHẠM VI, QUY MÔ LẬP QUY HOẠCH
- ĐƯỜNG RANH GIỚI KHU CHỨC NĂNG CHỢ VÀ BÊN XE THEO QH CHUNG
- ĐƯỜNG GIAO THÔNG

CƠ QUAN PHÊ DUYỆT:
UBND HUYỆN VĨNH LINH

HẸM THEO QUYẾT ĐỊNH SỐ 419/QĐ-UBND NGÀY 24 THÁNG 12 NĂM 2024

CƠ QUAN THẨM ĐỊNH VÀ TỔ CHỨC LẬP QUY HOẠCH:
PHÒNG KINH TẾ VÀ HẠ TẦNG HUYỆN VĨNH LINH

HẸM THEO MẪU CÁO THẨM ĐỊNH SỐ 1770-ĐH/KT NGÀY 24 THÁNG 12 NĂM 2024

CÔNG TRÌNH - ĐỊA ĐIỂM:
QUY HOẠCH CHI TIẾT TỶ LỆ 1/500 BÊN XE PHÍA NAM, CHỢ HỒ XÁ 3 HUYỆN VĨNH LINH, TỈNH QUẢNG TRỊ
ĐỊA ĐIỂM: THỊ TRẤN HỒ XÁ, HUYỆN VĨNH LINH, TỈNH QUẢNG TRỊ

TÊN BẢN VẼ:
BẢN ĐỒ RANH GIỚI, PHẠM VI NGHIÊN CỨU, QUY MÔ KHU VỰC LẬP QUY HOẠCH

BẢN VẼ: GH 01	GHÉP: 1 A0	TỶ LỆ: 1/500	NGÀY: 2024
CHỦ TRÌ	KTS. LÊ PHƯỚC ĐÔNG		
THIẾT KẾ	KTS. NGUYỄN TRUNG NGHĨA		
THỰC HIỆN	KTS. NGUYỄN TRUNG NGHĨA		
QUẢN LÝ KỸ THUẬT	TRẦN THỊ PHƯƠNG THẢO		
GIÁM ĐỐC	KTS. LÊ PHƯỚC ĐÔNG		