
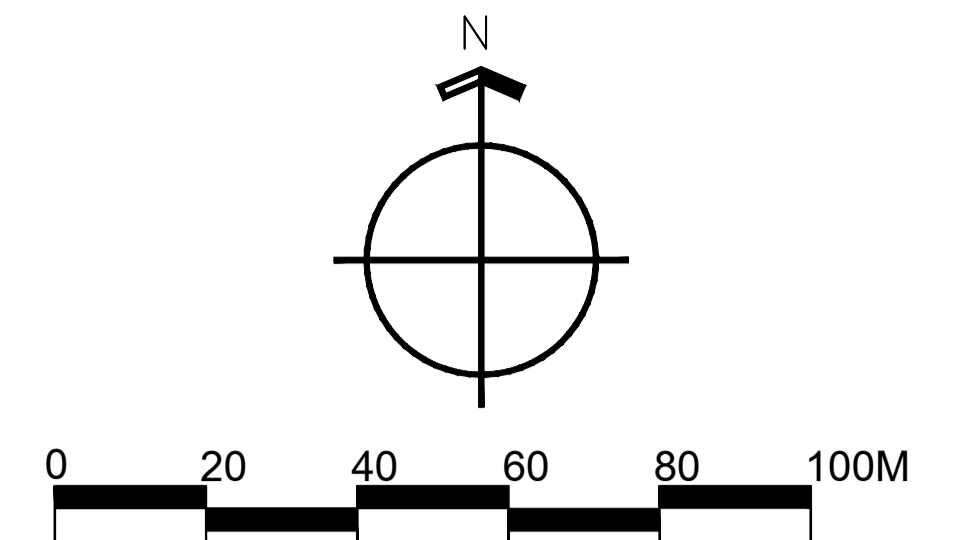


QUY HOẠCH CHI TIẾT 1/500 BÊN XE PHÍA NAM, CHỢ HỒ XÁ 3, HUYỆN VĨNH LINH, TỈNH QUẢNG TRỊ
BẢN VẼ QUY ĐỊNH KIỂM SOÁT VỀ KIẾN TRÚC, CẢNH QUAN

SƠ ĐỒ XÁC ĐỊNH TRỰC TIẾP CẠN KHÔNG GIAN, CÔNG TRÌNH ĐIỂM NHẤN

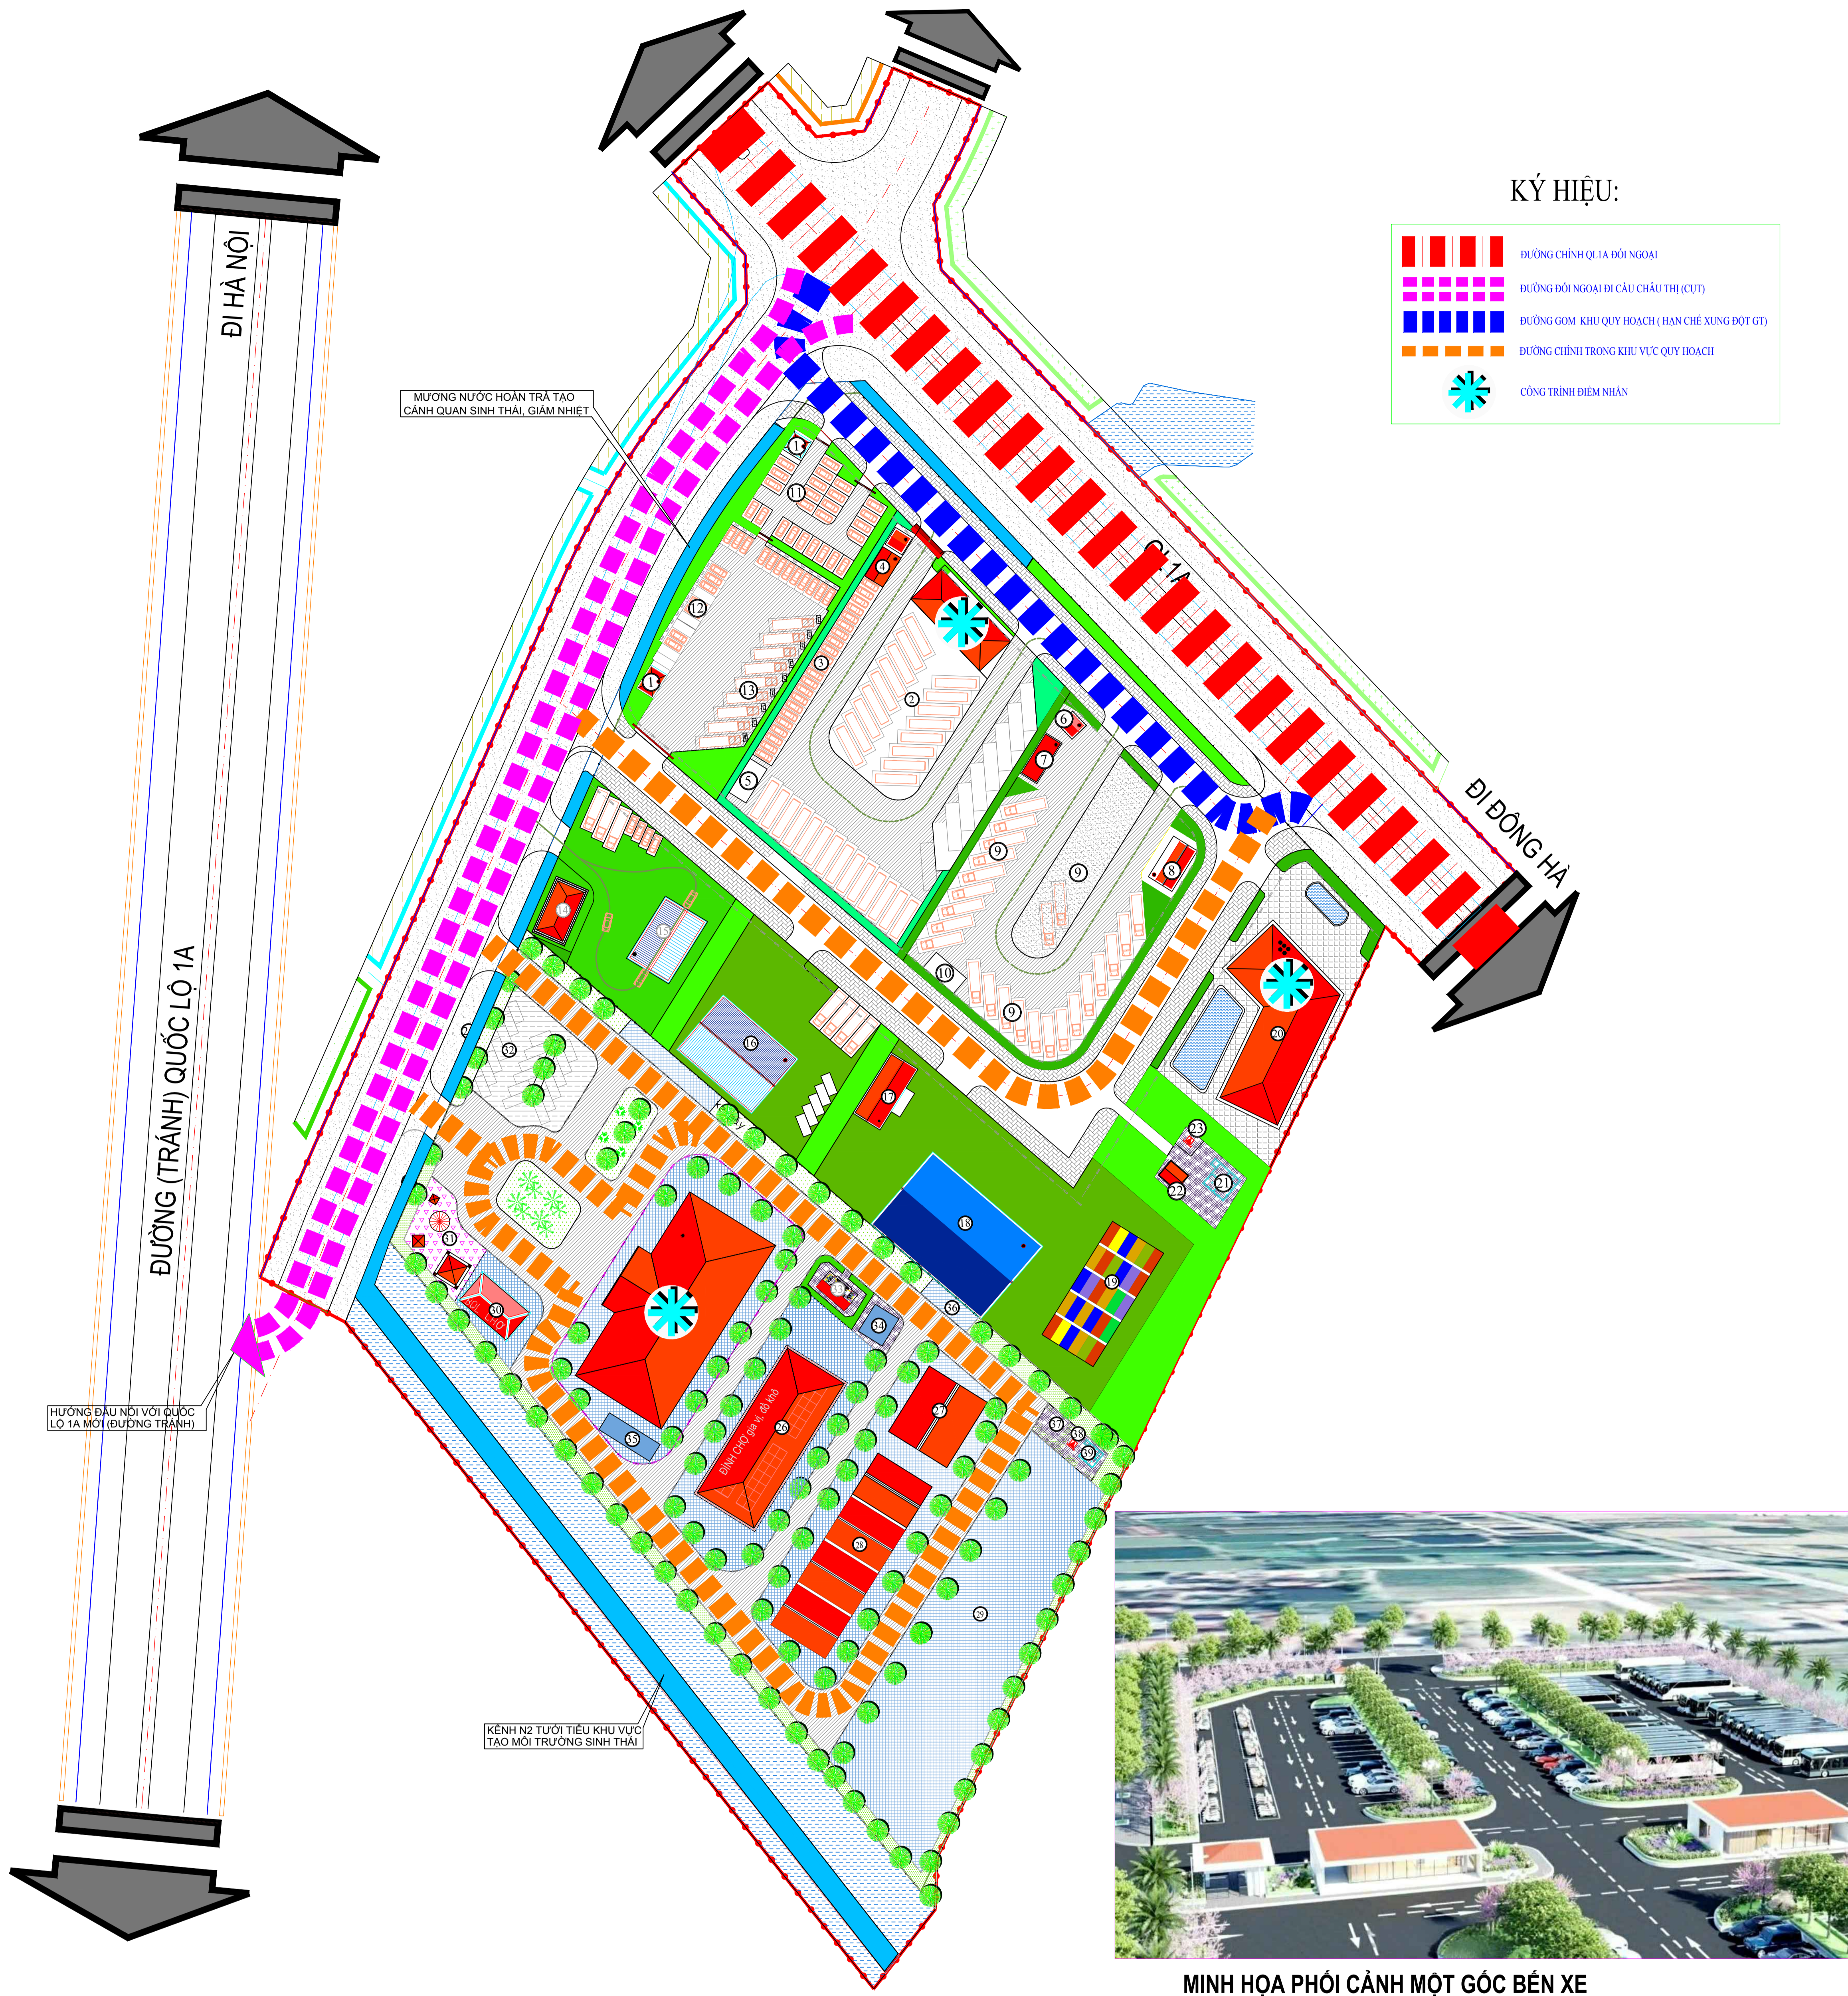


- KÝ HIỆU:**
- ▬ ĐƯỜNG CHÍNH QUA ĐỐI NGOẠI
 - ▬ ĐƯỜNG ĐỐI NGOẠI ĐI CẦU CHÁU THỊ (C/T)
 - ▬ ĐƯỜNG GOM KHU QUY HOẠCH (HẠN CHẾ XUNG ĐỘT GT)
 - ▬ ĐƯỜNG CHÍNH TRONG KHU VỰC QUY HOẠCH
 - ✪ CÔNG TRÌNH ĐIỂM NHẤN

- BÊN XE KHÁCH**
- ① NHÀ ĐIỀU HÀNH, ĐÓN TRẢ KHÁCH
 - ② BÃI TẬP KẾT XE ĐEN VÀ ĐỎ
 - ③ BÃI ĐỖ XE CHO CÁC PHƯƠNG TIỆN KHÁC
 - ④ GARAGE XE MÁY
 - ⑤ BỂ NƯỚC CỨU HỎA
- BÊN XE HÀNG HÓA**
- ⑥ NHÀ TRỤC ĐIỀU XE RA VÀO BÊN
 - ⑦ GARAGE XE MÁY
 - ⑧ NHÀ VĂN PHÒNG
 - ⑨ BÃI TẬP KẾT XE
 - ⑩ BỂ NƯỚC CỨU HỎA
- CÔNG TRÌNH DỊCH VỤ 5 (BÃI ĐỖ XE DỊCH VỤ QUẢ ĐẼM)**
- ⑪ BÃI ĐỖ XE (XE Ô TÔ, TAXI)
- CÔNG TRÌNH DỊCH VỤ 1 (TRẠM XÁC XE ĐIỆN)**
- ⑫ TRẠM XÁC XE Ô TÔ CON
 - ⑬ TRẠM XÁC XE TẢI, BUS ĐIỆN
- CÔNG TRÌNH DỊCH VỤ 02 (TRẠM ĐĂNG KIỆM)**
- ⑭ NHÀ VĂN PHÒNG
 - ⑮ NHÀ NGHIỆP VỤ
- CÔNG TRÌNH DỊCH VỤ 03 (TRẠM SỬA CHỮA XE Ô TÔ)**
- ⑯ NHÀ NGHIỆP VỤ
- CÔNG TRÌNH DỊCH VỤ 4 (KHO BÃI HÀNG HÓA)**
- ⑰ NHÀ VĂN PHÒNG
 - ⑱ NHÀ NGHIỆP VỤ
 - ⑲ BÃI HÀNG HÓA
- KHÁCH SẠN NHÀ NGHỈ LƯU TRỮ KHÁCH VÀ LẠI XE**
- ⑳ KHÁCH SẠN 5 TẦNG
- KHU KỸ THUẬT HẠ TẦNG BÊN XE**
- ㉑ BỂ XỬ LÝ NƯỚC THẢI
 - ㉒ NHÀ THU GOM RÁC
 - ㉓ TRẠM ĐIỆN
- MƯƠNG CẤP NƯỚC VÀ MƯƠNG PHÍA ĐÔNG QUỐC LỘ 1A**
- ㉔ MƯƠNG NƯỚC RỘNG 3M (DI DỜI)
- KHU VỰC CHỢ**
- ㉕ ĐÌNH CHỢ CHÍNH
 - ㉖ ĐÌNH CHỢ SỐ 2
 - ㉗ ĐÌNH CHỢ SỐ 3
 - ㉘ CHỢ NGOÀI TRỜI CÓ MÃI
 - ㉙ CHỢ NGOÀI TRỜI
 - ㉚ NHÀ BAN QUẢN LÝ CHỢ
 - ㉛ CÔNG TRÌNH DỊCH VỤ
 - ㉜ BÃI ĐỖ XE Ô TÔ
 - ㉝ NHÀ VỆ SINH
 - ㉞ BỂ CHỨA NƯỚC
 - ㉟ BỂ NƯỚC PCCC
 - ㊱ GARAGE XE MÁY
 - ㊲ NHÀ THU GOM RÁC
 - ㊳ TRẠM ĐIỆN
 - ㊴ BỂ XỬ LÝ NƯỚC THẢI



MINH HỌA PHỐI CẢNH MỘT GÓC BÊN XE

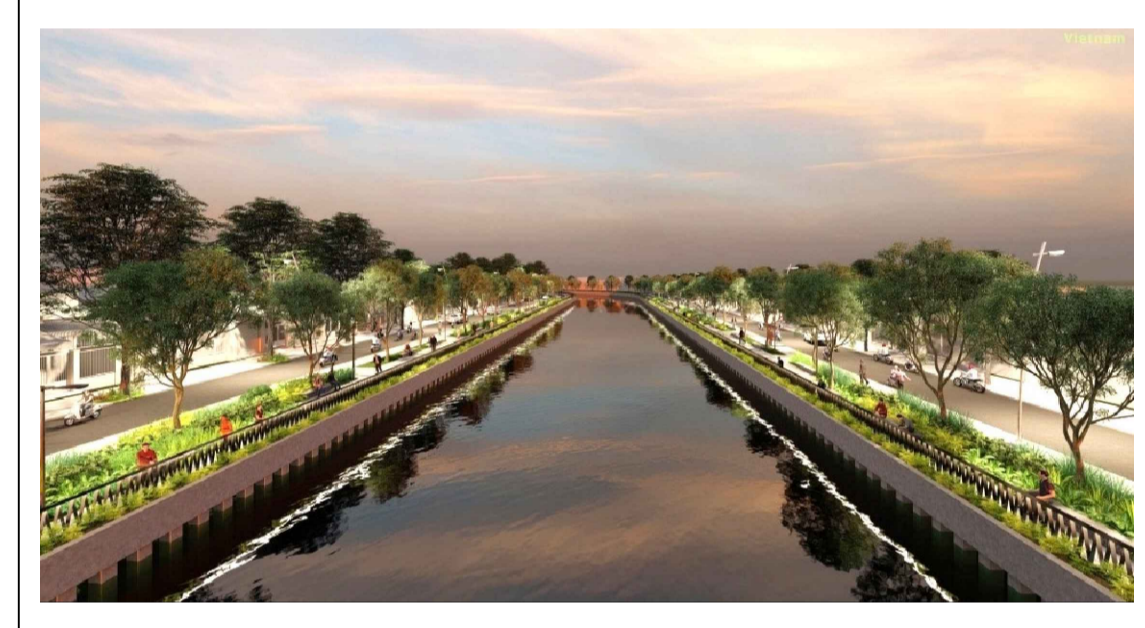


HÌNH ẢNH MINH HỌA MƯƠNG THOÁT NƯỚC BAO QUANH KHU QH TẠO CẢNH QUAN VÀ VI KHÍ HẠ



HÌNH ẢNH MINH HỌA BÃI ĐỖ XE DỊCH VỤ

SƠ ĐỒ QUY ĐỊNH KHOẢNG LÙI, TẦNG CAO CÔNG TRÌNH

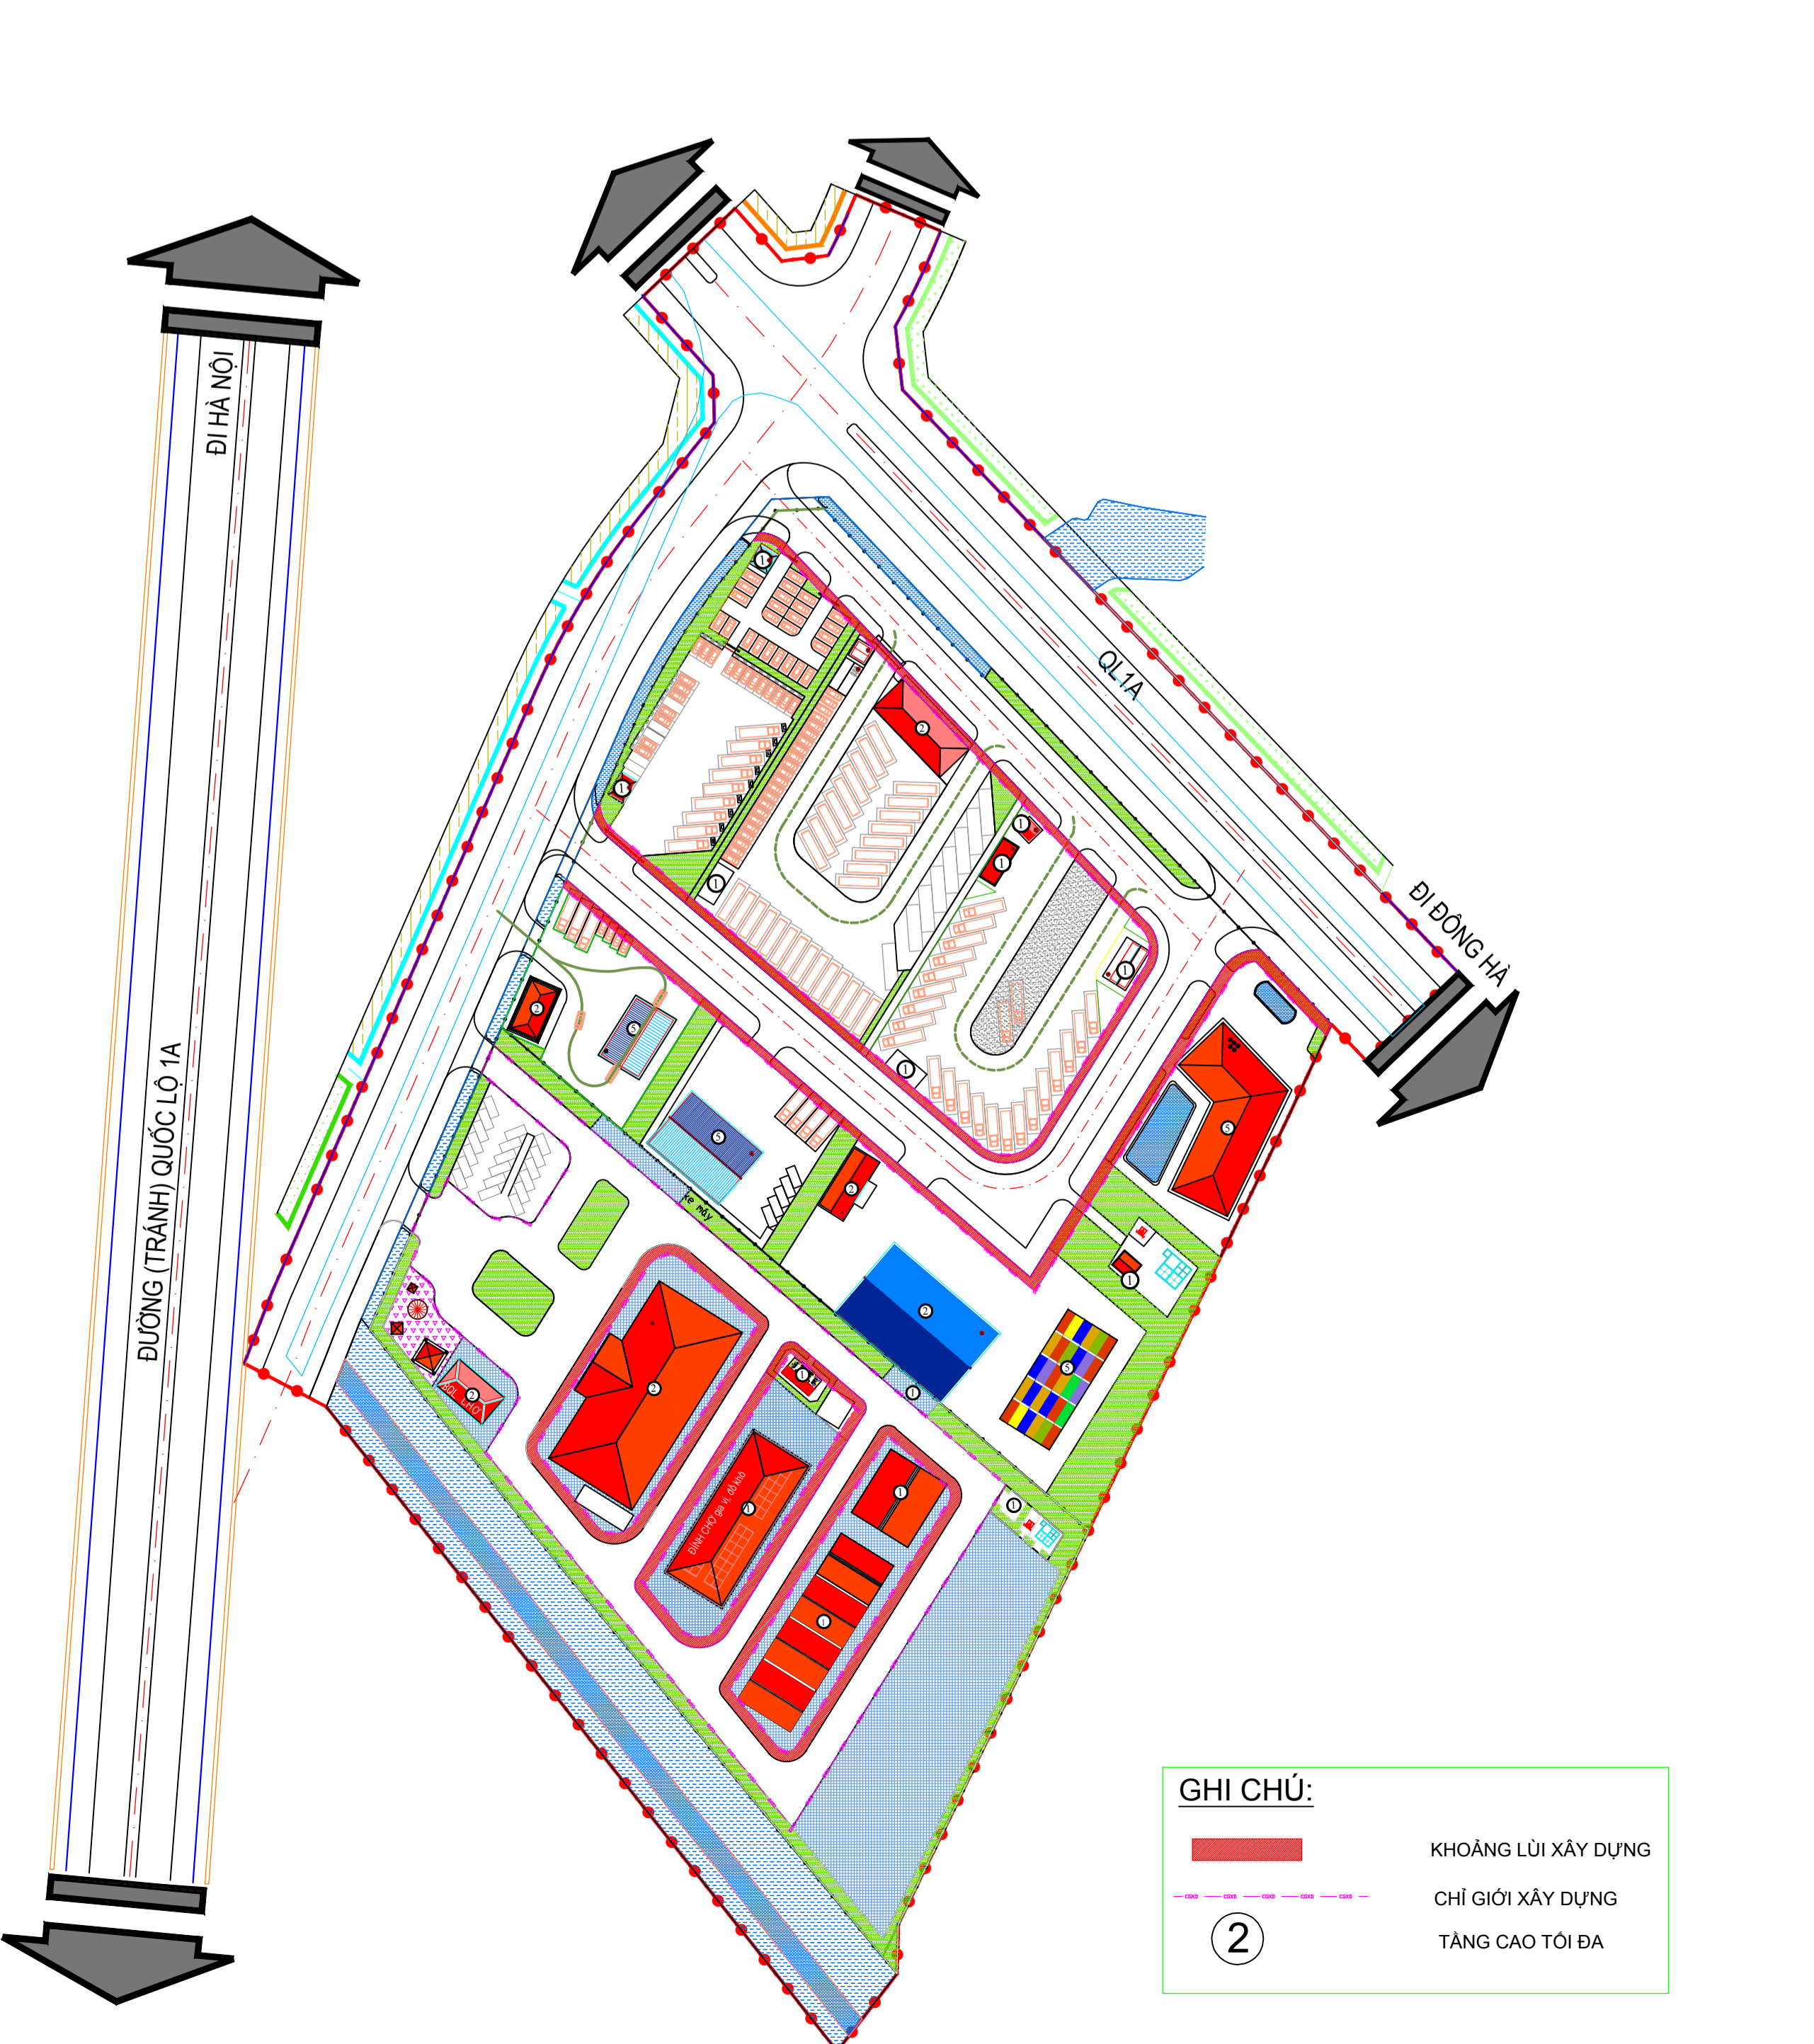

- GHI CHÚ:**
- ▬ KHOẢNG LÙI XÂY DỰNG
 - ▬ CHỈ GIỚI XÂY DỰNG
 - ② TẦNG CAO TỐI ĐA

HÌNH KHỐI, MÀU SẮC KIẾN TRÚC CHỦ ĐẠO CỦA CÔNG TRÌNH BÊN XE VÀ CHỢ




HÌNH ẢNH MINH HỌA CT NHÀ ĐIỀU HÀNH BÊN XE



HÌNH ẢNH MINH HỌA CT KHÁCH SẠN 5 TẦNG



HÌNH ẢNH MINH HỌA CÔNG TRÌNH ĐÌNH CHỢ

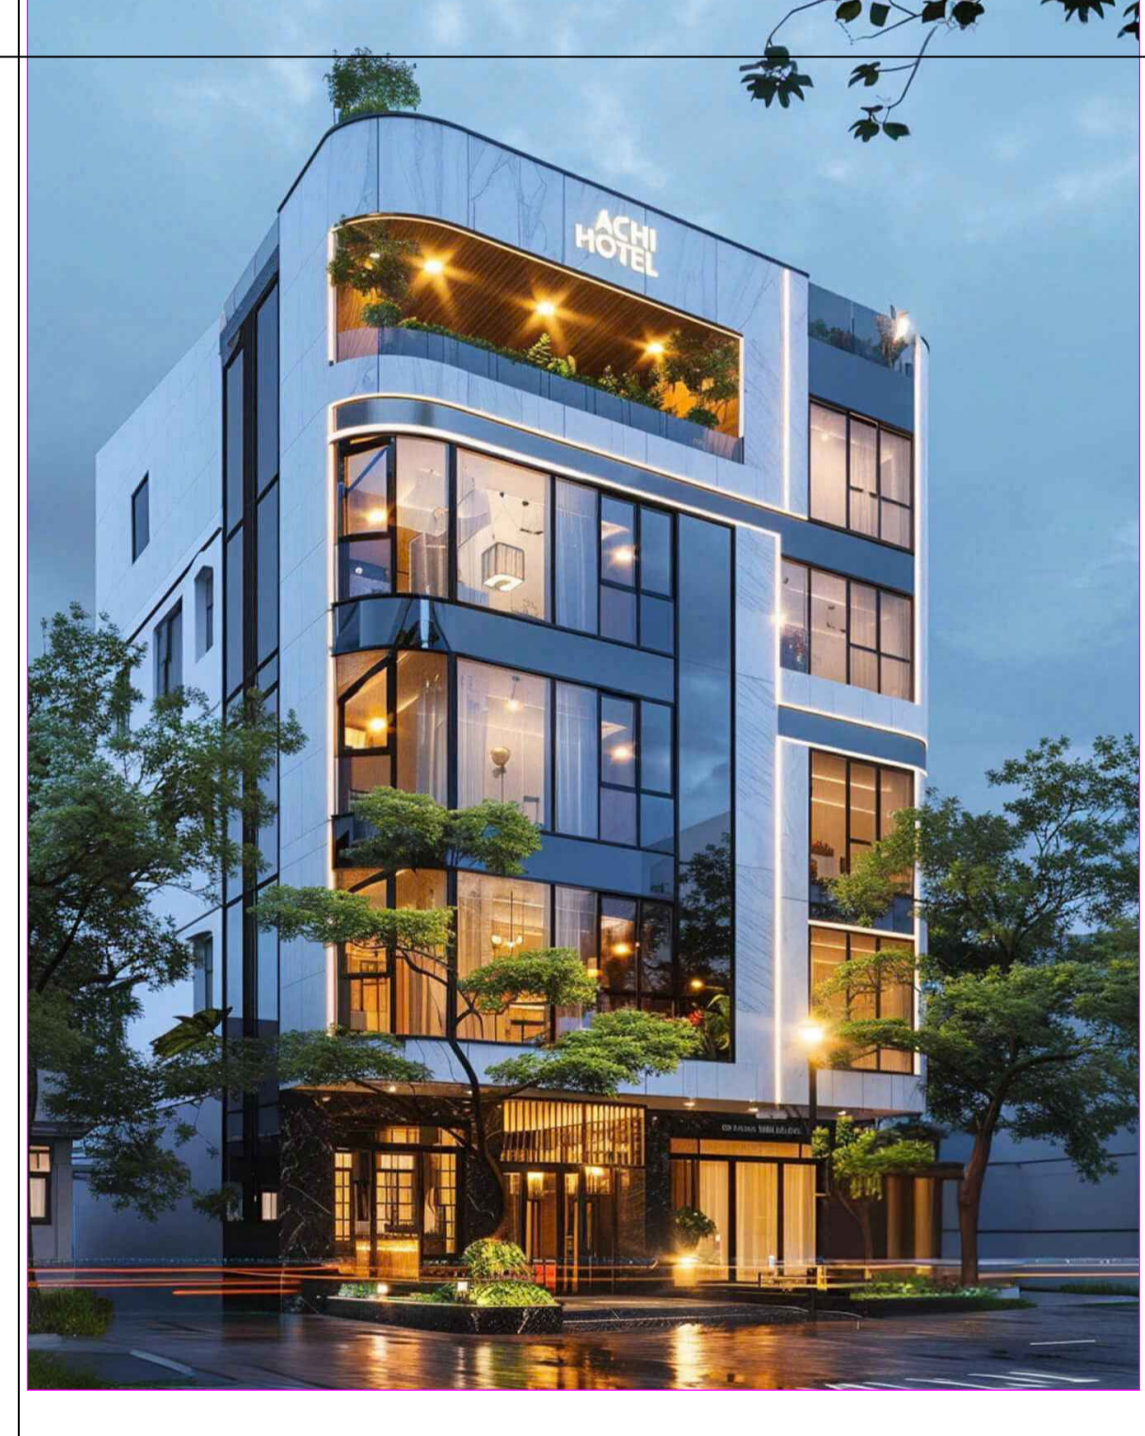

HÌNH ẢNH MINH HỌA CT KHÁCH SẠN 5 TẦNG

CƠ QUAN PHÉ DUYỆT:
UBND HUYỆN VĨNH LINH

KÊM THEO QUYẾT ĐỊNH SỐ 4169/QĐ-UBND NGÀY 28 THÁNG 12 NĂM 2024
 CƠ QUAN THẨM ĐỊNH VÀ TỔ CHỨC LẬP QUY HOẠCH
 PHÒNG KINH TẾ VÀ HẠ TẦNG HUYỆN VĨNH LINH

KÊM THEO BÁO CÁO THẨM ĐỊNH SỐ 1170/BCH-TN NGÀY 28 THÁNG 12 NĂM 2024
 CÔNG TRÌNH - ĐỊA ĐIỂM:
QUY HOẠCH CHI TIẾT TỶ LỆ 1/500 BÊN XE PHÍA NAM, CHỢ HỒ XÁ 3 HUYỆN VĨNH LINH, TỈNH QUẢNG TRỊ
 ĐỊA ĐIỂM: THỊ TRẤN HỒ XÁ, HUYỆN VĨNH LINH, TỈNH QUẢNG TRỊ

TÊN BẢN VẼ:
BẢN VẼ QUY ĐỊNH KIỂM SOÁT KIẾN TRÚC, CẢNH QUAN

BẢN VẼ:	GHEP: 1 A0	TỶ LỆ: 1/500	NGÀY: 2024
THỂ KẾ:	KTS. NGUYỄN TRUNG NGHĨA		
CHỦ TRÌ:	KTS. LÊ PHƯỚC ĐỒNG		
CHỦ NHÌM:	KTS. LÊ PHƯỚC ĐỒNG		
QUẢN LÝ KỸ THUẬT:	TRẦN THỊ PHƯƠNG THẢO		
GIÁM ĐỐC:	KTS. LÊ PHƯỚC ĐỒNG		

CÔNG TY CỔ PHẦN WEDO
 ĐỊA CHỈ: 120 TÔN THẤT THIỆT - ĐỒNG HÀ - QUẢNG TRỊ
 ĐIỆN THOẠI: 0233 3855 889 - 0914 026 555
 EMAIL: WEDO.QUANGTRINH@GMAIL.COM