


**QUY HOẠCH CHI TIẾT XÂY DỰNG TỶ LỆ 1/500 KHU VÂN HÒA KHU PHỐ 1, THỊ TRẤN HỒ XÁ  
HUYỆN VINH LINH, TỈNH QUẢNG TRỊ**  
**ĐỊA ĐIỂM: THỊ TRẤN HỒ XÁ, HUYỆN VINH LINH, TỈNH QUẢNG TRỊ**  
**SƠ ĐỒ VỊ TRÍ VÀ LIÊN HỆ VÙNG**


VỊ TRÍ QHXD KHU VÂN HÒA KHU PHỐ 1  
DIỆN TÍCH QUY HOẠCH 2.977M<sup>2</sup>



**LIÊN HỆ VÙNG VÀ VỊ TRÍ NGHIÊN CỨU QUY HOẠCH**

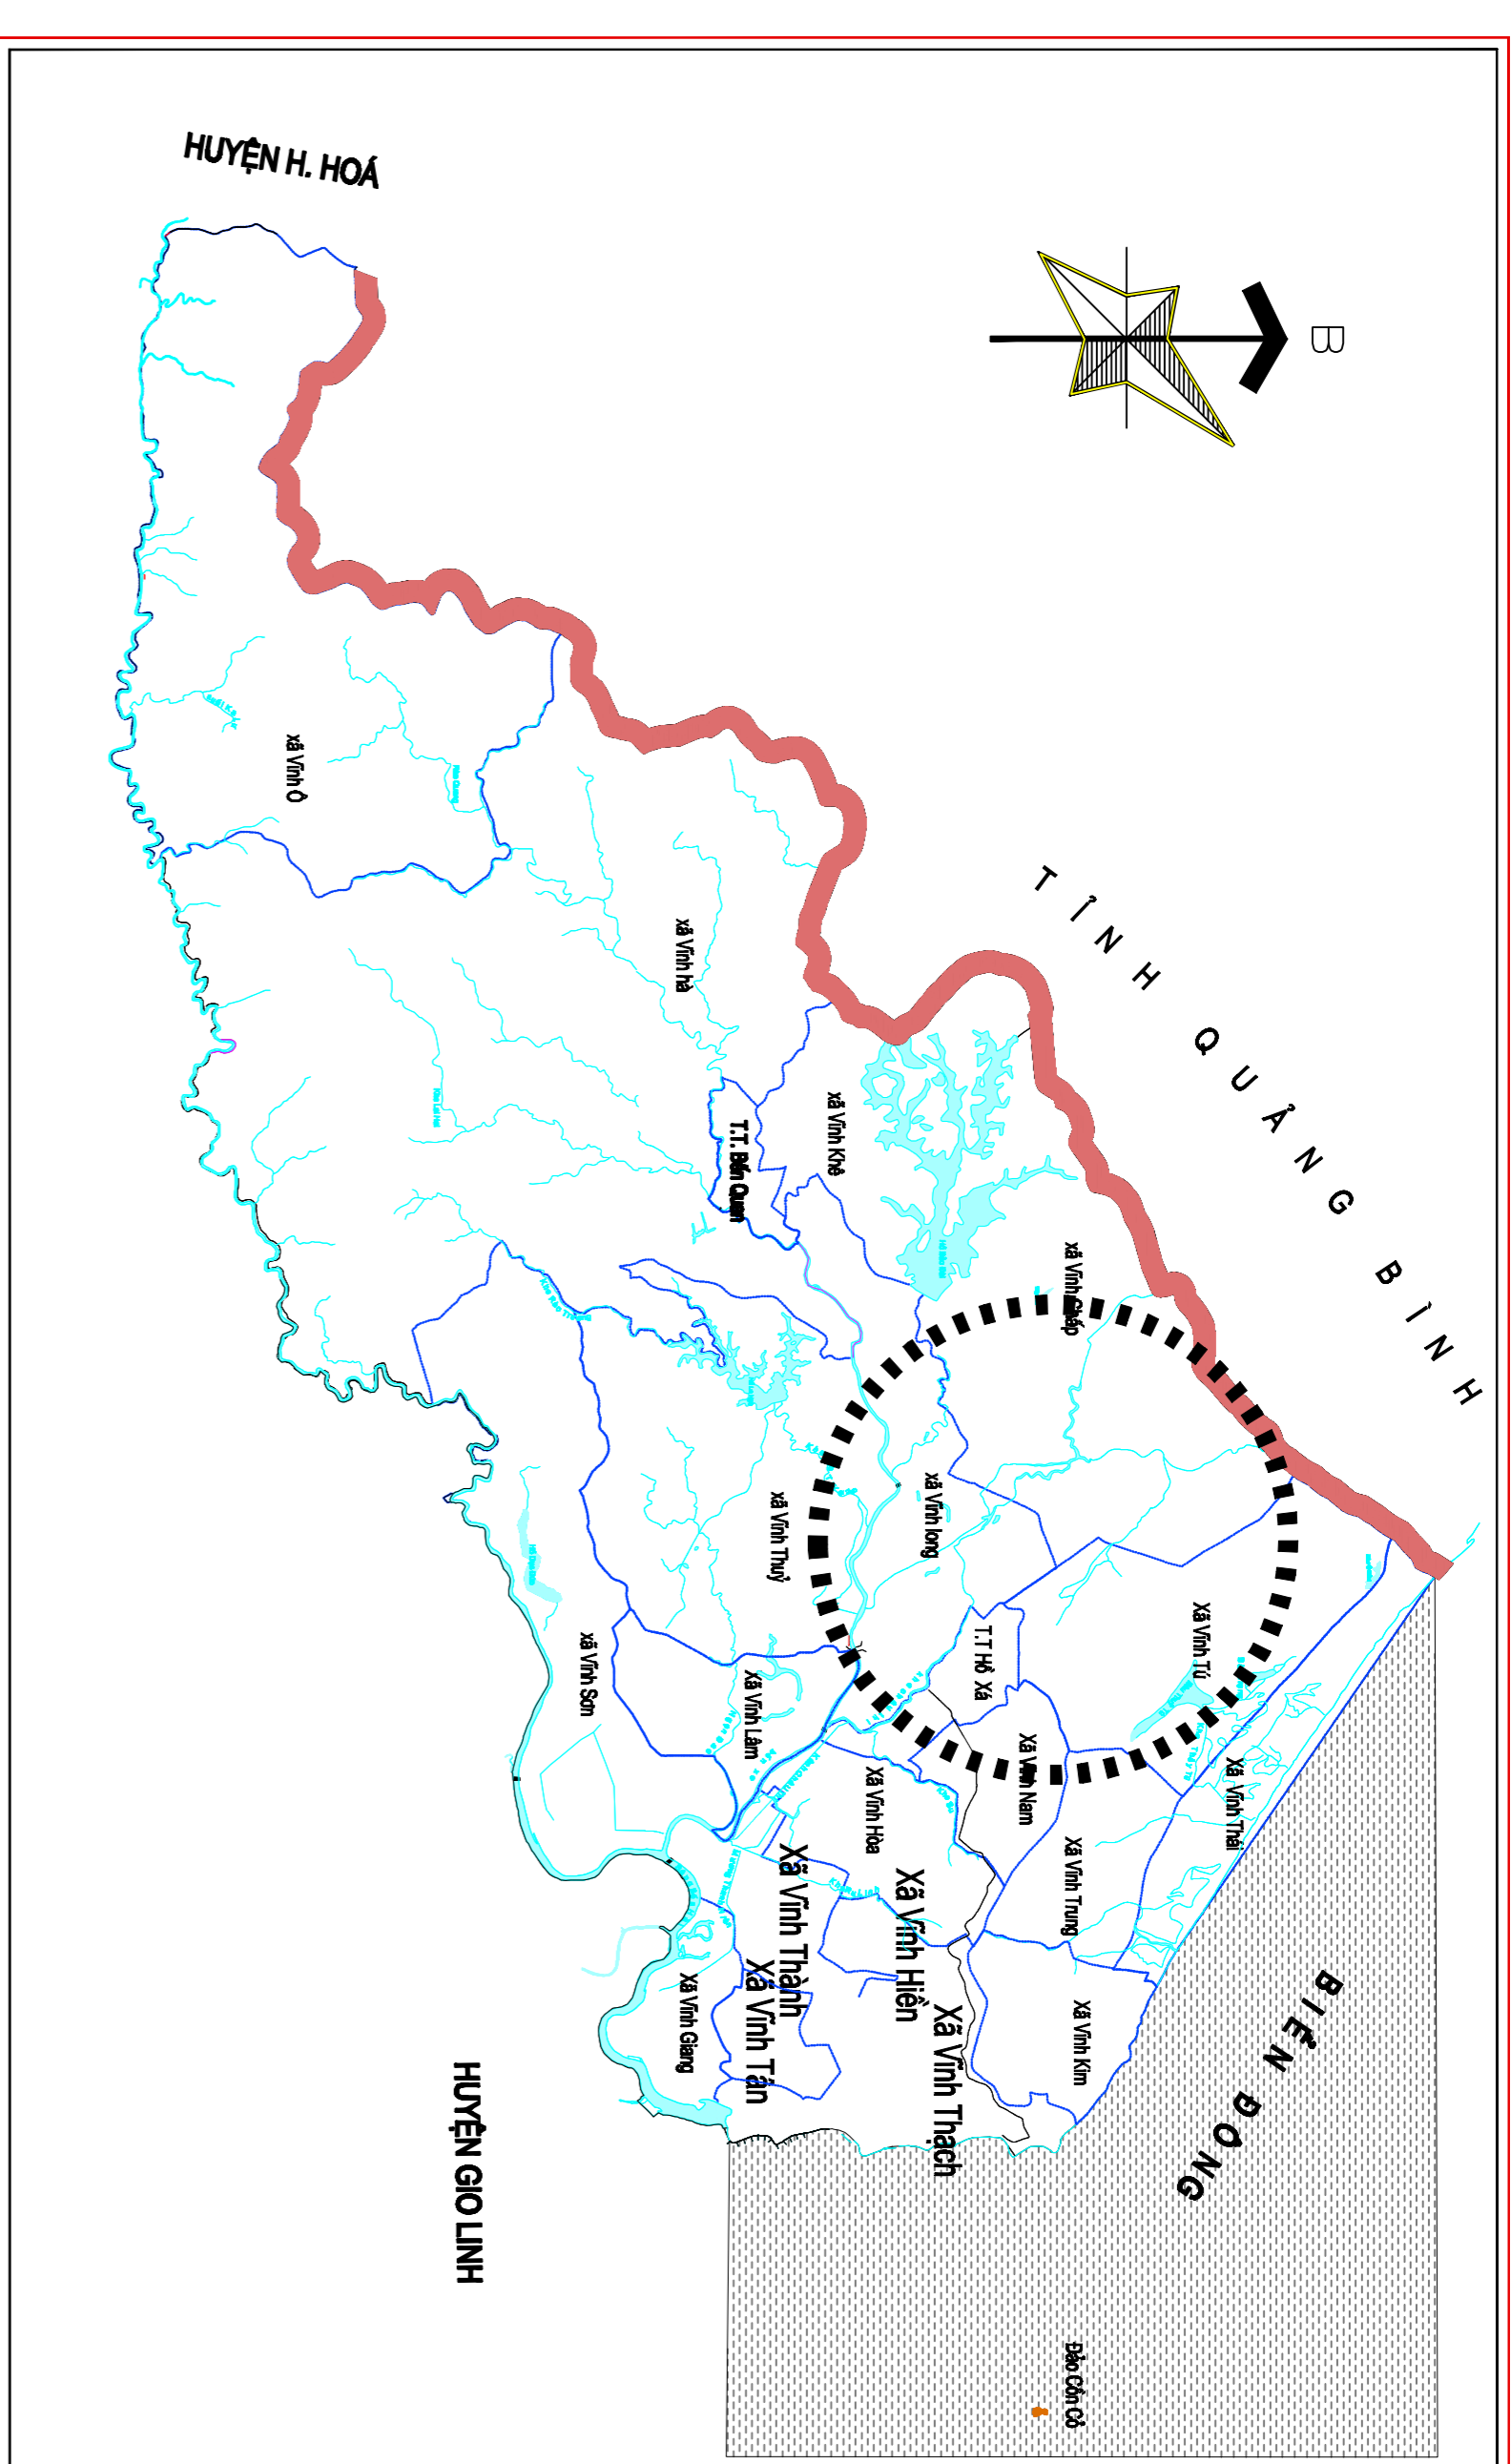

**SƠ ĐỒ HUYỆN VINH LINH VÀ VỊ TRÍ QUY HOẠCH (THỊ TRẤN HỒ XÁ)**

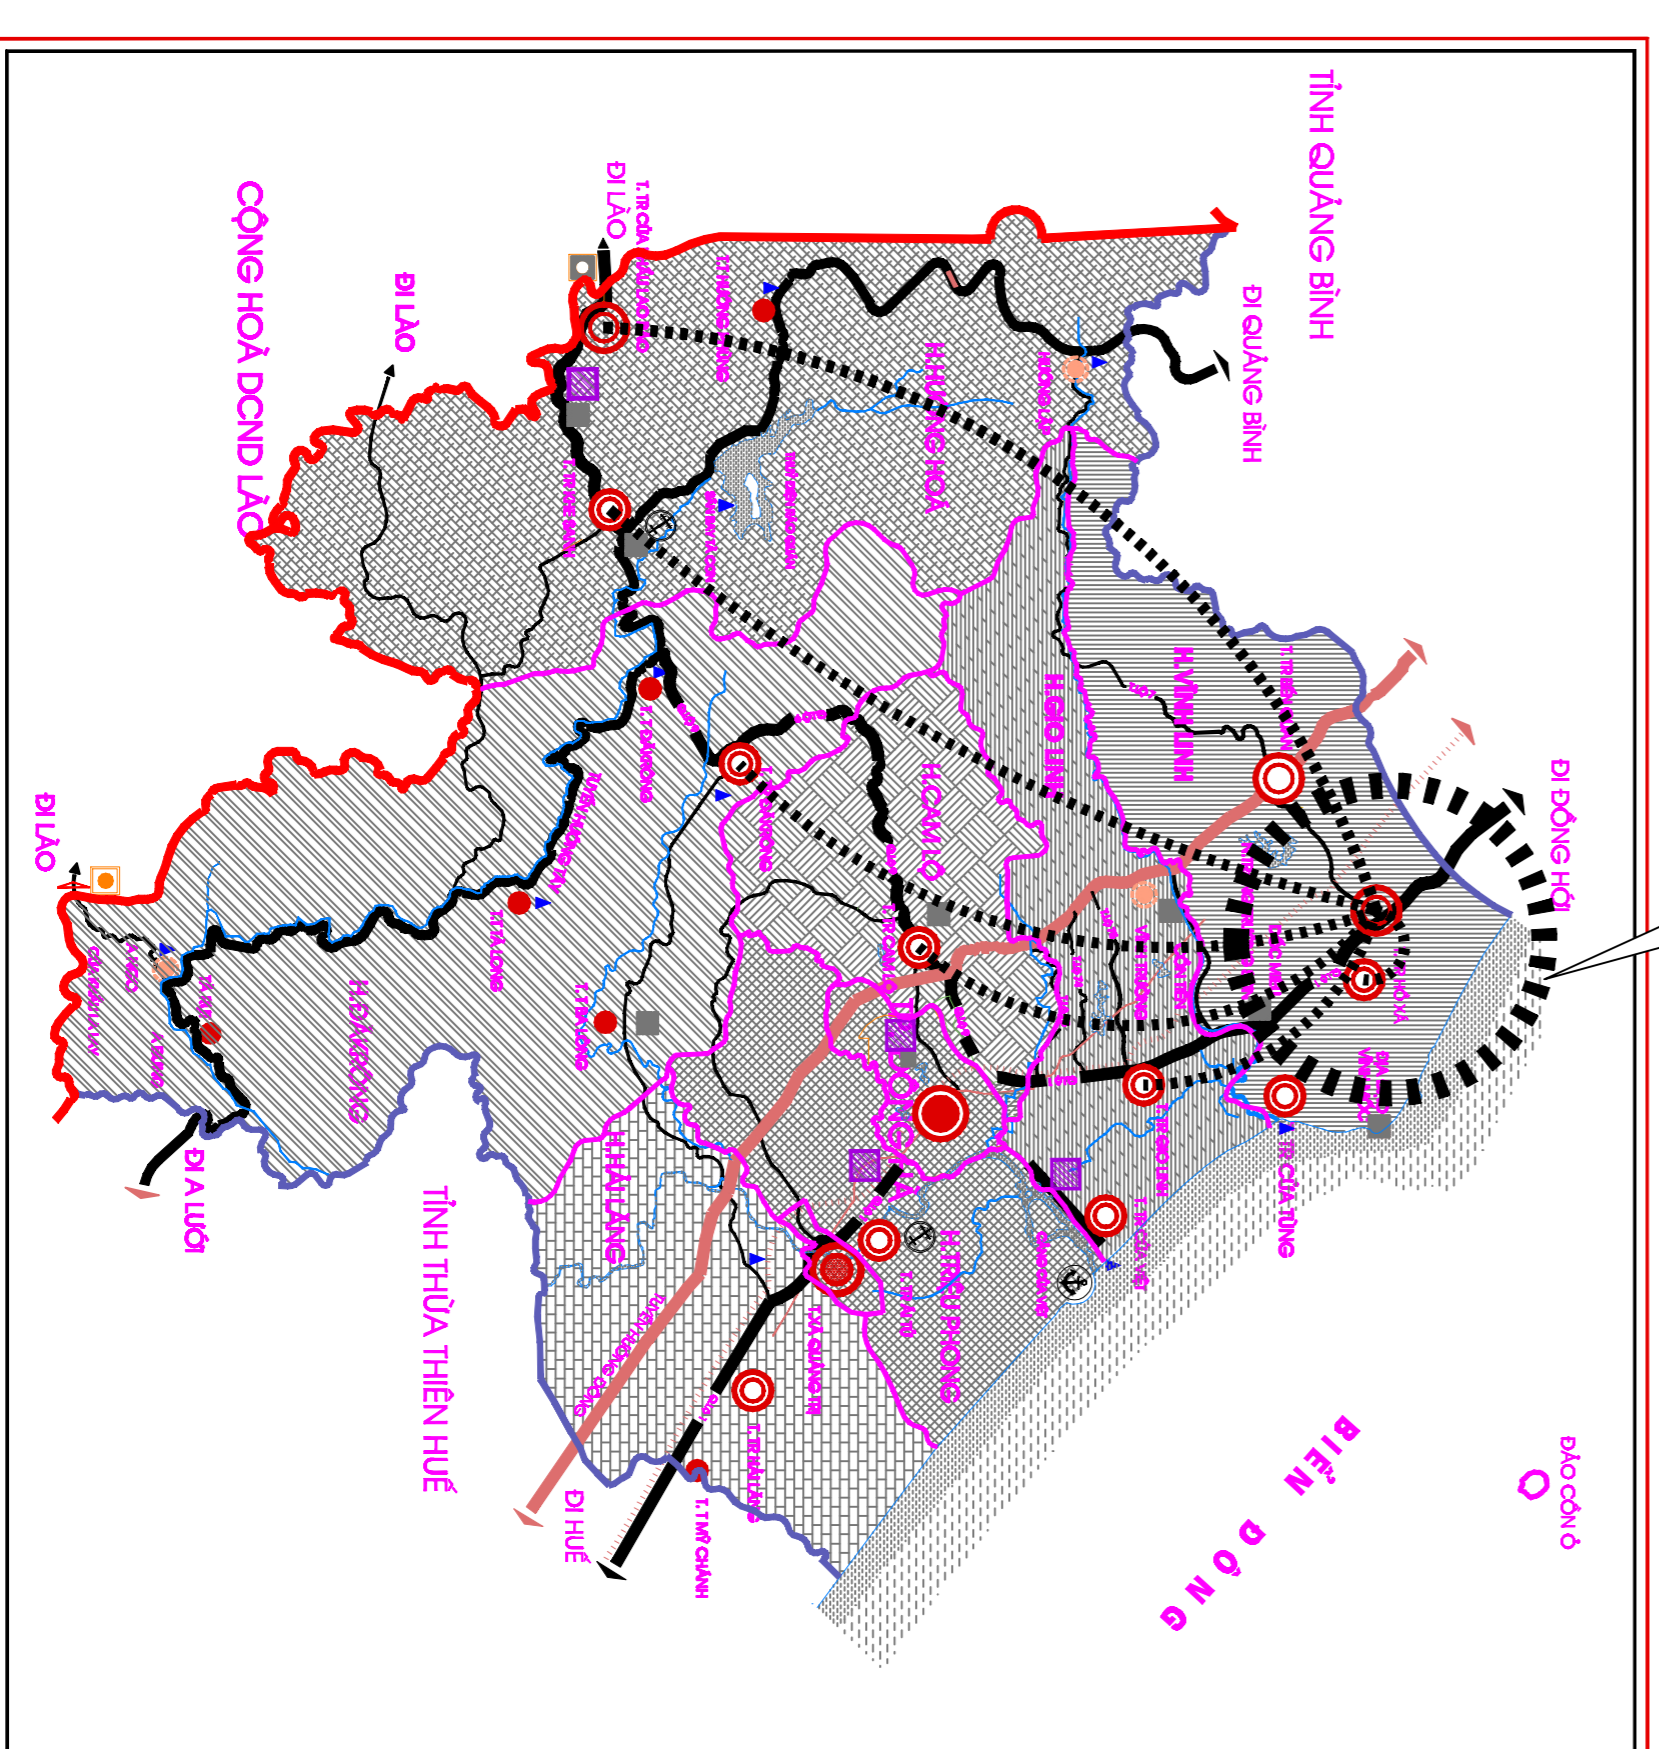

VỊ TRÍ QHXD KHU VÂN HÒA KHU PHỐ 1

**LIÊN HỆ VÙNG VÀ VỊ TRÍ NGHIÊN CỨU QUY HOẠCH**

TRẦN VĂN THANH

KÈM THEO TỜ TRÌNH SỐ..... NGÀY..... THÁNG..... NĂM 2023

CÔNG TRÌNH: QH CHI TIẾT XÂY DỰNG TỶ LỆ 1/500 KHU VÂN HÒA KHU PHỐ 1, TT HỒ XÁ, HUYỆN VINH LINH, TỈNH QUẢNG TRỊ

ĐỊA ĐIỂM: TT HỒ XÁ - HUYỆN VINH LINH, TỈNH QUẢNG TRỊ

TÊN BẢN VẼ:

SƠ ĐỒ VỊ TRÍ VÀ LIÊN HỆ VÙNG

BẢN VẼ CH. 01

CHỮ TRÍ TK

THIỆT KẾ

THỂ HIỆN QH

TÊN BẢN VẼ:


SƠ ĐỒ VỊ TRÍ VÀ LIÊN HỆ VÙNG

CÔNG TY CP KIẾN TRÚC VÀ XÂY DỰNG

LONG TIẾN



QUY HOẠCH CHI TIẾT XÂY DỰNG TỶ LỆ 1/500 KHU VÂN HÒA KHU PHỐ 1, THỊ TRẤN HỒ XÁ, HUYỆN VINH LINH, TỈNH QUẢNG TRỊ  
ĐỊA ĐIỂM: THỊ TRẤN HỒ XÁ, HUYỆN VINH LINH, TỈNH QUẢNG TRỊ  
BẢN ĐỒ HIỆN TRẠNG SỬ DỤNG ĐẤT

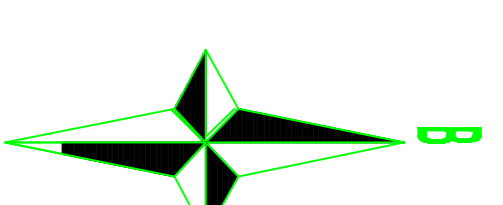

BẢNG TỌA ĐỘ

STT	Tọa độ X	Tọa độ Y
1	579435,87	1888849,60
2	579458,25	1888827,60
3	579400,48	1888782,72
4	579367,02	1888833,06
5	579390,13	1888851,08
6	579411,07	1888824,22
1	579435,87	1888849,60

BẢNG KÝ HIỆU

MỐC CAO ĐỘ (00)		NHÀ XÂY		AM THỦ	
CHU, CẢNG		NHÀ TÂM		TRẦN, CẤP SÚ	
CỘT ĐIỆN LƯỚI		TƯỜNG RÀO SẮT		LƯA	
CỘT ĐIỆN THOẠI		TƯỜNG RÀO KẼM CỎI		TÀ LƯY, AO HỒ	
HỒ CÀ CẤP QUANG		TƯỜNG RÀO XÂY		ĐẤT TRỒNG MÀU	

BẢNG HIỆN TRẠNG SỬ DỤNG ĐẤT

Sst	Loại đất	Ký hiệu	Diện tích (m <sup>2</sup> )	Tỷ lệ(%)
1	Đất bằng chưa sử dụng	DTM	2.321,00	77,96
2	Đất giao thông	GT	656,00	22,04
<b>Tổng</b>			<b>2.977,00</b>	<b>100,00</b>

CƠ QUAN PHÉ DUYỆT:  
ỦY BAN NHÂN DÂN HUYỆN VINH LINH

KÈM THEO QUẾ SỐ 3411/GP-LƯND NGÀY 24 THÁNG 11 NĂM 2023

CƠ QUAN THẨM ĐỊNH QUY HOẠCH:

PHÒNG KINH TẾ VÀ HẠ TẦNG HUYỆN VINH LINH

KÈM THEO VẤN BẢN SỐ 59/KINH-FC/CT NGÀY 23 THÁNG 11 NĂM 2023

CƠ QUAN TỔ CHỨC LẬP QUY HOẠCH:

PHÒNG KINH TẾ VÀ HẠ TẦNG HUYỆN VINH LINH

KT. TRƯỜNG PHONG

PHÓ TRƯỞNG PHÒNG

TRẦN VĂN THANH

KÈM THEO TỜ TRÌNH SỐ..... NGÀY..... THÁNG..... NĂM 2023

CÔNG TRÌNH: CHI TIẾT XÂY DỰNG TỶ LỆ 1/500 KHU VÂN HÒA

KHU PHỐ 1, THỊ TRẤN HỒ XÁ, HUYỆN VINH LINH, TỈNH QUẢNG TRỊ

ĐỊA ĐIỂM: THỊ TRẤN HỒ XÁ - HUYỆN VINH LINH, TỈNH QUẢNG TRỊ

TÊN BẢN VẼ:

BẢN ĐỒ HIỆN TRẠNG SỬ DỤNG ĐẤT

BẢN VẼ CH: 02

CHỮ TRÍ TX

THIẾT KẾ

THỂ HIỆN CHI

PHẦN NGỌC DƯƠNG

GIÁM ĐỐC:

TRẦN MINH TIẾN

CHỖ: 11/2023

TRẦN ĐỨC HOÀI

TRẦN VIỆT TẤN

PHẦN NGỌC DƯƠNG



CÔNG TY CP KIẾN TRÚC VÀ XÂY DỰNG

LONG TIẾN

LONG TIẾN

LONG TIẾN

QUY HOẠCH CHI TIẾT XÂY DỰNG TỶ LỆ 1/500 KHU VÂN HÒA KHU PHỐ 1, THỊ TRẤN HỒ XÁ, HUYỆN VINH LINH, TỈNH QUẢNG TRỊ  
ĐỊA ĐIỂM: THỊ TRẤN HỒ XÁ, HUYỆN VINH LINH, TỈNH QUẢNG TRỊ  
BẢN ĐỒ QUY HOẠCH SỬ DỤNG ĐẤT

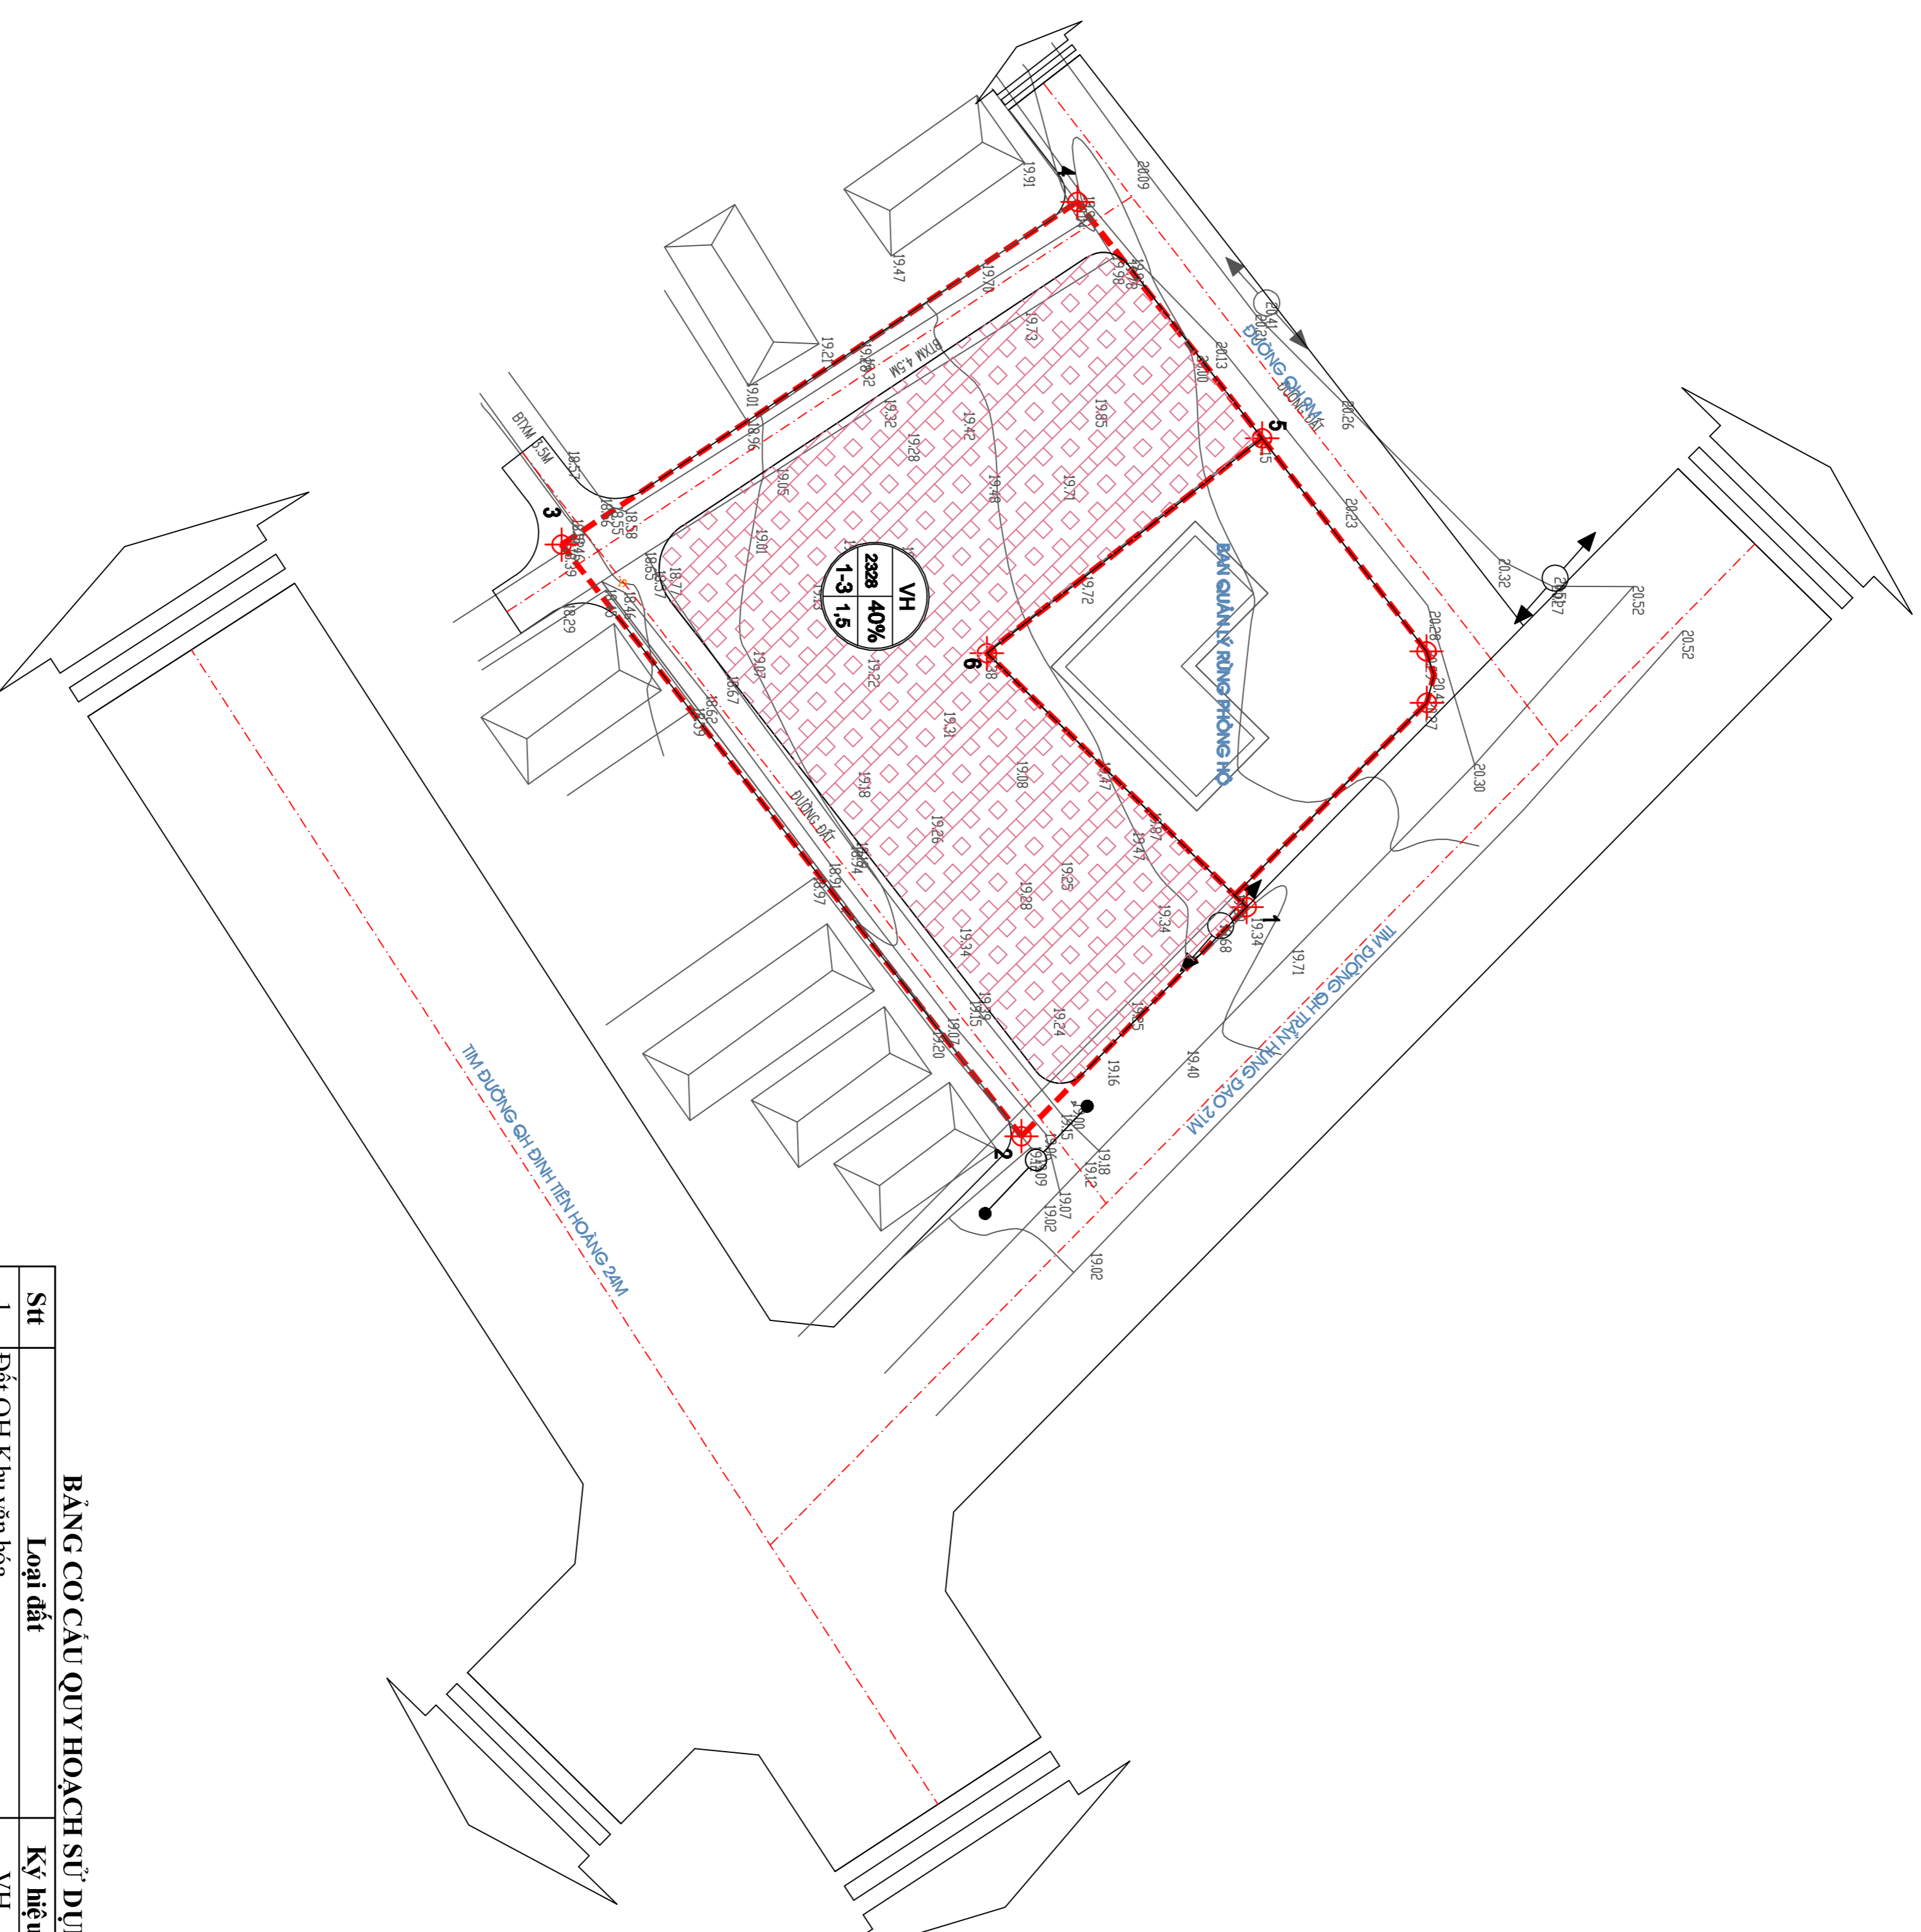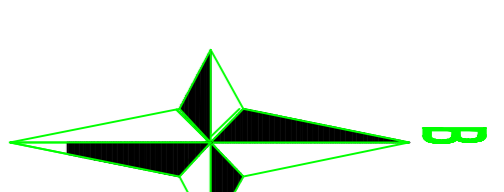

BẢNG CƠ CẤU QUY HOẠCH SỬ DỤNG ĐẤT

Sst	Loại đất	Ký hiệu	Diện tích (m <sup>2</sup> )	Tỷ lệ(%)
1	Đất QH Khu văn hóa	VH	2.328,00	78,20
2	Đất giao thông	DGT	649,00	21,80
<b>Tổng</b>			<b>2.977,00</b>	<b>100,00</b>

KÝ HIỆU:  
[Red dashed line] BÀN GIỚI LẬP QUY HOẠCH  
[Red solid line] ĐẤT TRUY SỬ ĐÀ CỎ  
[Red dotted line] ĐẤT QUY HOẠCH VĂN HÓA, THỂ THAO  
[Red solid line] ĐẤT GIAO THÔNG

**DV-4** KÝ HIỆU LỘM ĐẤT  
DIỆN TÍCH **3.39** MẶT ĐỒ XD  
TẦNG CAO **1** HỆ SỐ SỬ DỤNG ĐẤT **0,2**  
**30%**

TRẦN VĂN THANH

KÈM THEO TỜ TRÌNH SỐ:..... NGÀY..... THÁNG..... NĂM 2023

CÔNG TRÌNH: CHI TIẾT XÂY DỰNG TỶ LỆ 1/500 KHU VÂN HÒA KHU PHỐ 1, THỊ TRẤN HỒ XÁ, HUYỆN VINH LINH, TỈNH QUẢNG TRỊ  
ĐỊA ĐIỂM: THỊ TRẤN HỒ XÁ - HUYỆN VINH LINH, TỈNH QUẢNG TRỊ

TÊN BẢN VẼ:  
**BẢN ĐỒ QUY HOẠCH SỬ DỤNG ĐẤT**


BẢN VẼ CH: 03	GHFR:	TỶ LỆ:	11/2023
CHỮ TRÍ TX	TRẦN ĐỨC HOÀI		
THIẾT KẾ	TRẦN VIỆT TẤN		
THÉ HIỆN CHỊ	PHẠM NGỌC DƯƠNG		

GIÁM ĐỐC:



*[Signature]*

TRẦN MINH TIẾN

CÔNG TY CP KIẾN TRÚC VÀ XÂY DỰNG  
LONG TIẾN

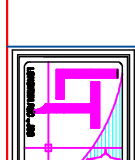

**QUY HOẠCH CHI TIẾT XÂY DỰNG TỶ LỆ 1/500 KHU VÂN HÒA KHU PHỐ 1, THỊ TRẤN HỒ XÁ, HUYỆN VINH LINH, TỈNH QUẢNG TRỊ**  
**ĐỊA ĐIỂM: THỊ TRẤN HỒ XÁ, HUYỆN VINH LINH, TỈNH QUẢNG TRỊ**  
**BẢN ĐỒ QUY HOẠCH CHI TIẾT PHẦN LỘ**

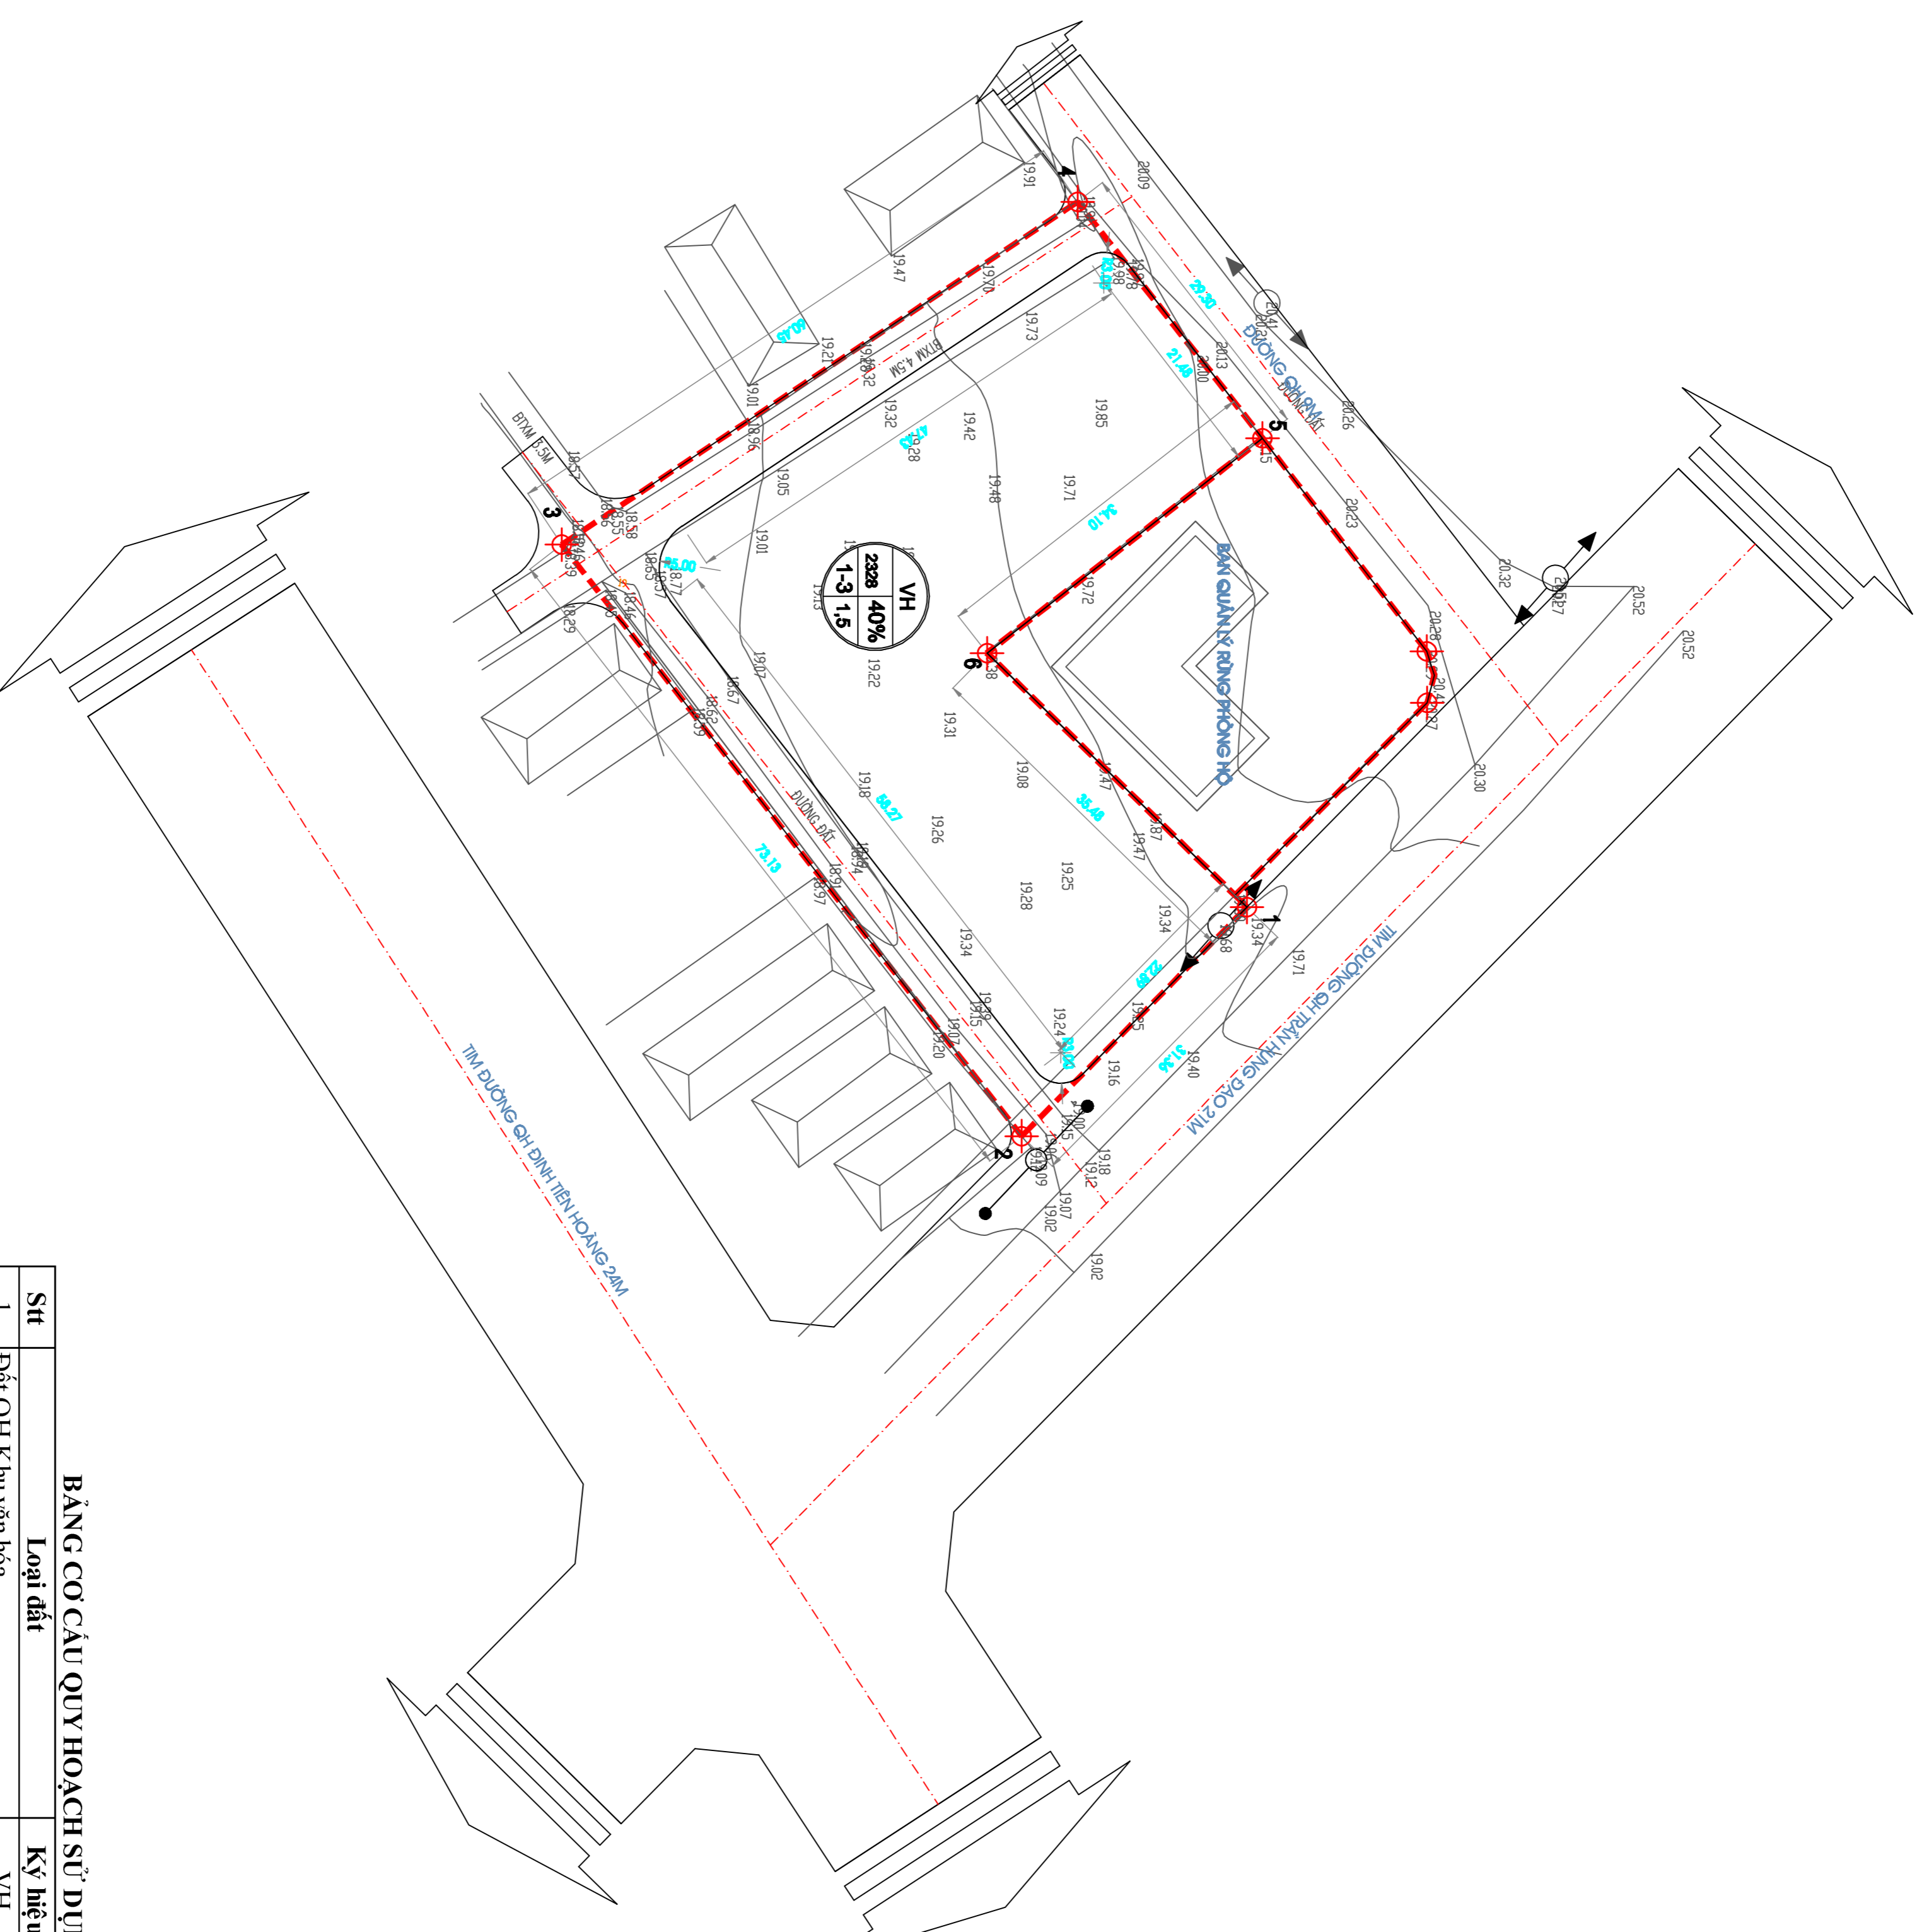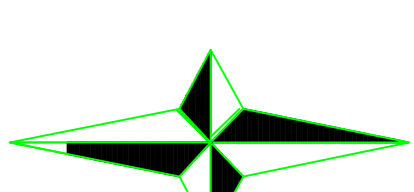

**BẢNG CƠ CẤU QUY HOẠCH SỬ DỤNG ĐẤT**

Sst	Loại đất	Ký hiệu	Diện tích (m <sup>2</sup> )	Tỷ lệ(%)
1	Đất QH Khu văn hóa	VH	2.328,00	78,20
2	Đất giao thông	DGT	649,00	21,80
	<b>Tổng</b>		<b>2.977,00</b>	<b>100,00</b>

**KÝ HIỆU:**



	BIÊN GIỚI LẬP QUY HOẠCH
	ĐẤT TRUY SỞ ĐÀ CỎ
	ĐẤT QUY HOẠCH VĂN HÓA, THỂ THAO
	ĐẤT GIAO THÔNG

<b>DV-4</b>	KỶ HẸU LOẠI ĐẤT
<b>3,39</b>	MẬT ĐỘ XD
<b>30%</b>	
<b>1</b>	HỆ SỐ SỬ DỤNG ĐẤT
<b>0,2</b>	

CƠ QUAN PHÉ DUYỆT: <b>ỦY BAN NHÂN DÂN HUYỆN VINH LINH</b>	
KÊM THEO QUẾ SỐ 3411/QĐ-UBND NGÀY 24 THÁNG 11 NĂM 2023	
CƠ QUAN THẨM ĐỊNH QUY HOẠCH: <b>PHÒNG KINH TẾ VÀ HẠ TẦNG HUYỆN VINH LINH</b>	
KÊM THEO VĂN BẢN SỐ 99/KINH-QUẾ NGÀY 23 THÁNG 11 NĂM 2023	
CƠ QUAN TỔ CHỨC LẬP QUY HOẠCH: <b>PHÒNG KINH TẾ VÀ HẠ TẦNG HUYỆN VINH LINH</b> KT. TRƯỞNG PHÒNG PHẠM NGỌC PHONG	
KÊM THEO TỜ TRÌNH SỐ..... NGÀY..... THÁNG..... NĂM 2023	
CÔNG TRÌNH: CHI TIẾT XÂY DỰNG TỶ LỆ 1/500 KHU VÂN HÒA KHU PHỐ 1, THỊ TRẤN HỒ XÁ, HUYỆN VINH LINH, TỈNH QUẢNG TRỊ	
ĐỊA ĐIỂM: THỊ TRẤN HỒ XÁ - HUYỆN VINH LINH, TỈNH QUẢNG TRỊ	
TÊN BẢN VẼ: <b>BẢN ĐỒ QUY HOẠCH CHI TIẾT PHẦN LỘ</b>	
BẢN VẼ SỐ: 04	GHÉP
CHỮ TRỮ TR	TỶ LỆ:
THIẾT KẾ	TRẦN VIỆT TẤN
THÉ HIỆN CH	PHẠM NGỌC ĐÌNH
GIÁM ĐỐC:	
TRẦN MINH TIẾN	
CÔNG TY CP KIẾN TRÚC VÀ XÂY DỰNG	
LONG TIẾN	

QUY HOẠCH CHI TIẾT XÂY DỰNG TỶ LỆ 1/500 KHU VÂN HÒA KHU PHỐ 1, THỊ TRẤN HỒ XÁ, HUYỆN VINH LINH, TỈNH QUẢNG TRỊ  
ĐỊA ĐIỂM: THỊ TRẤN HỒ XÁ, HUYỆN VINH LINH, TỈNH QUẢNG TRỊ  
BẢN ĐỒ QUY HOẠCH CẢNH QUAN KIẾN TRÚC

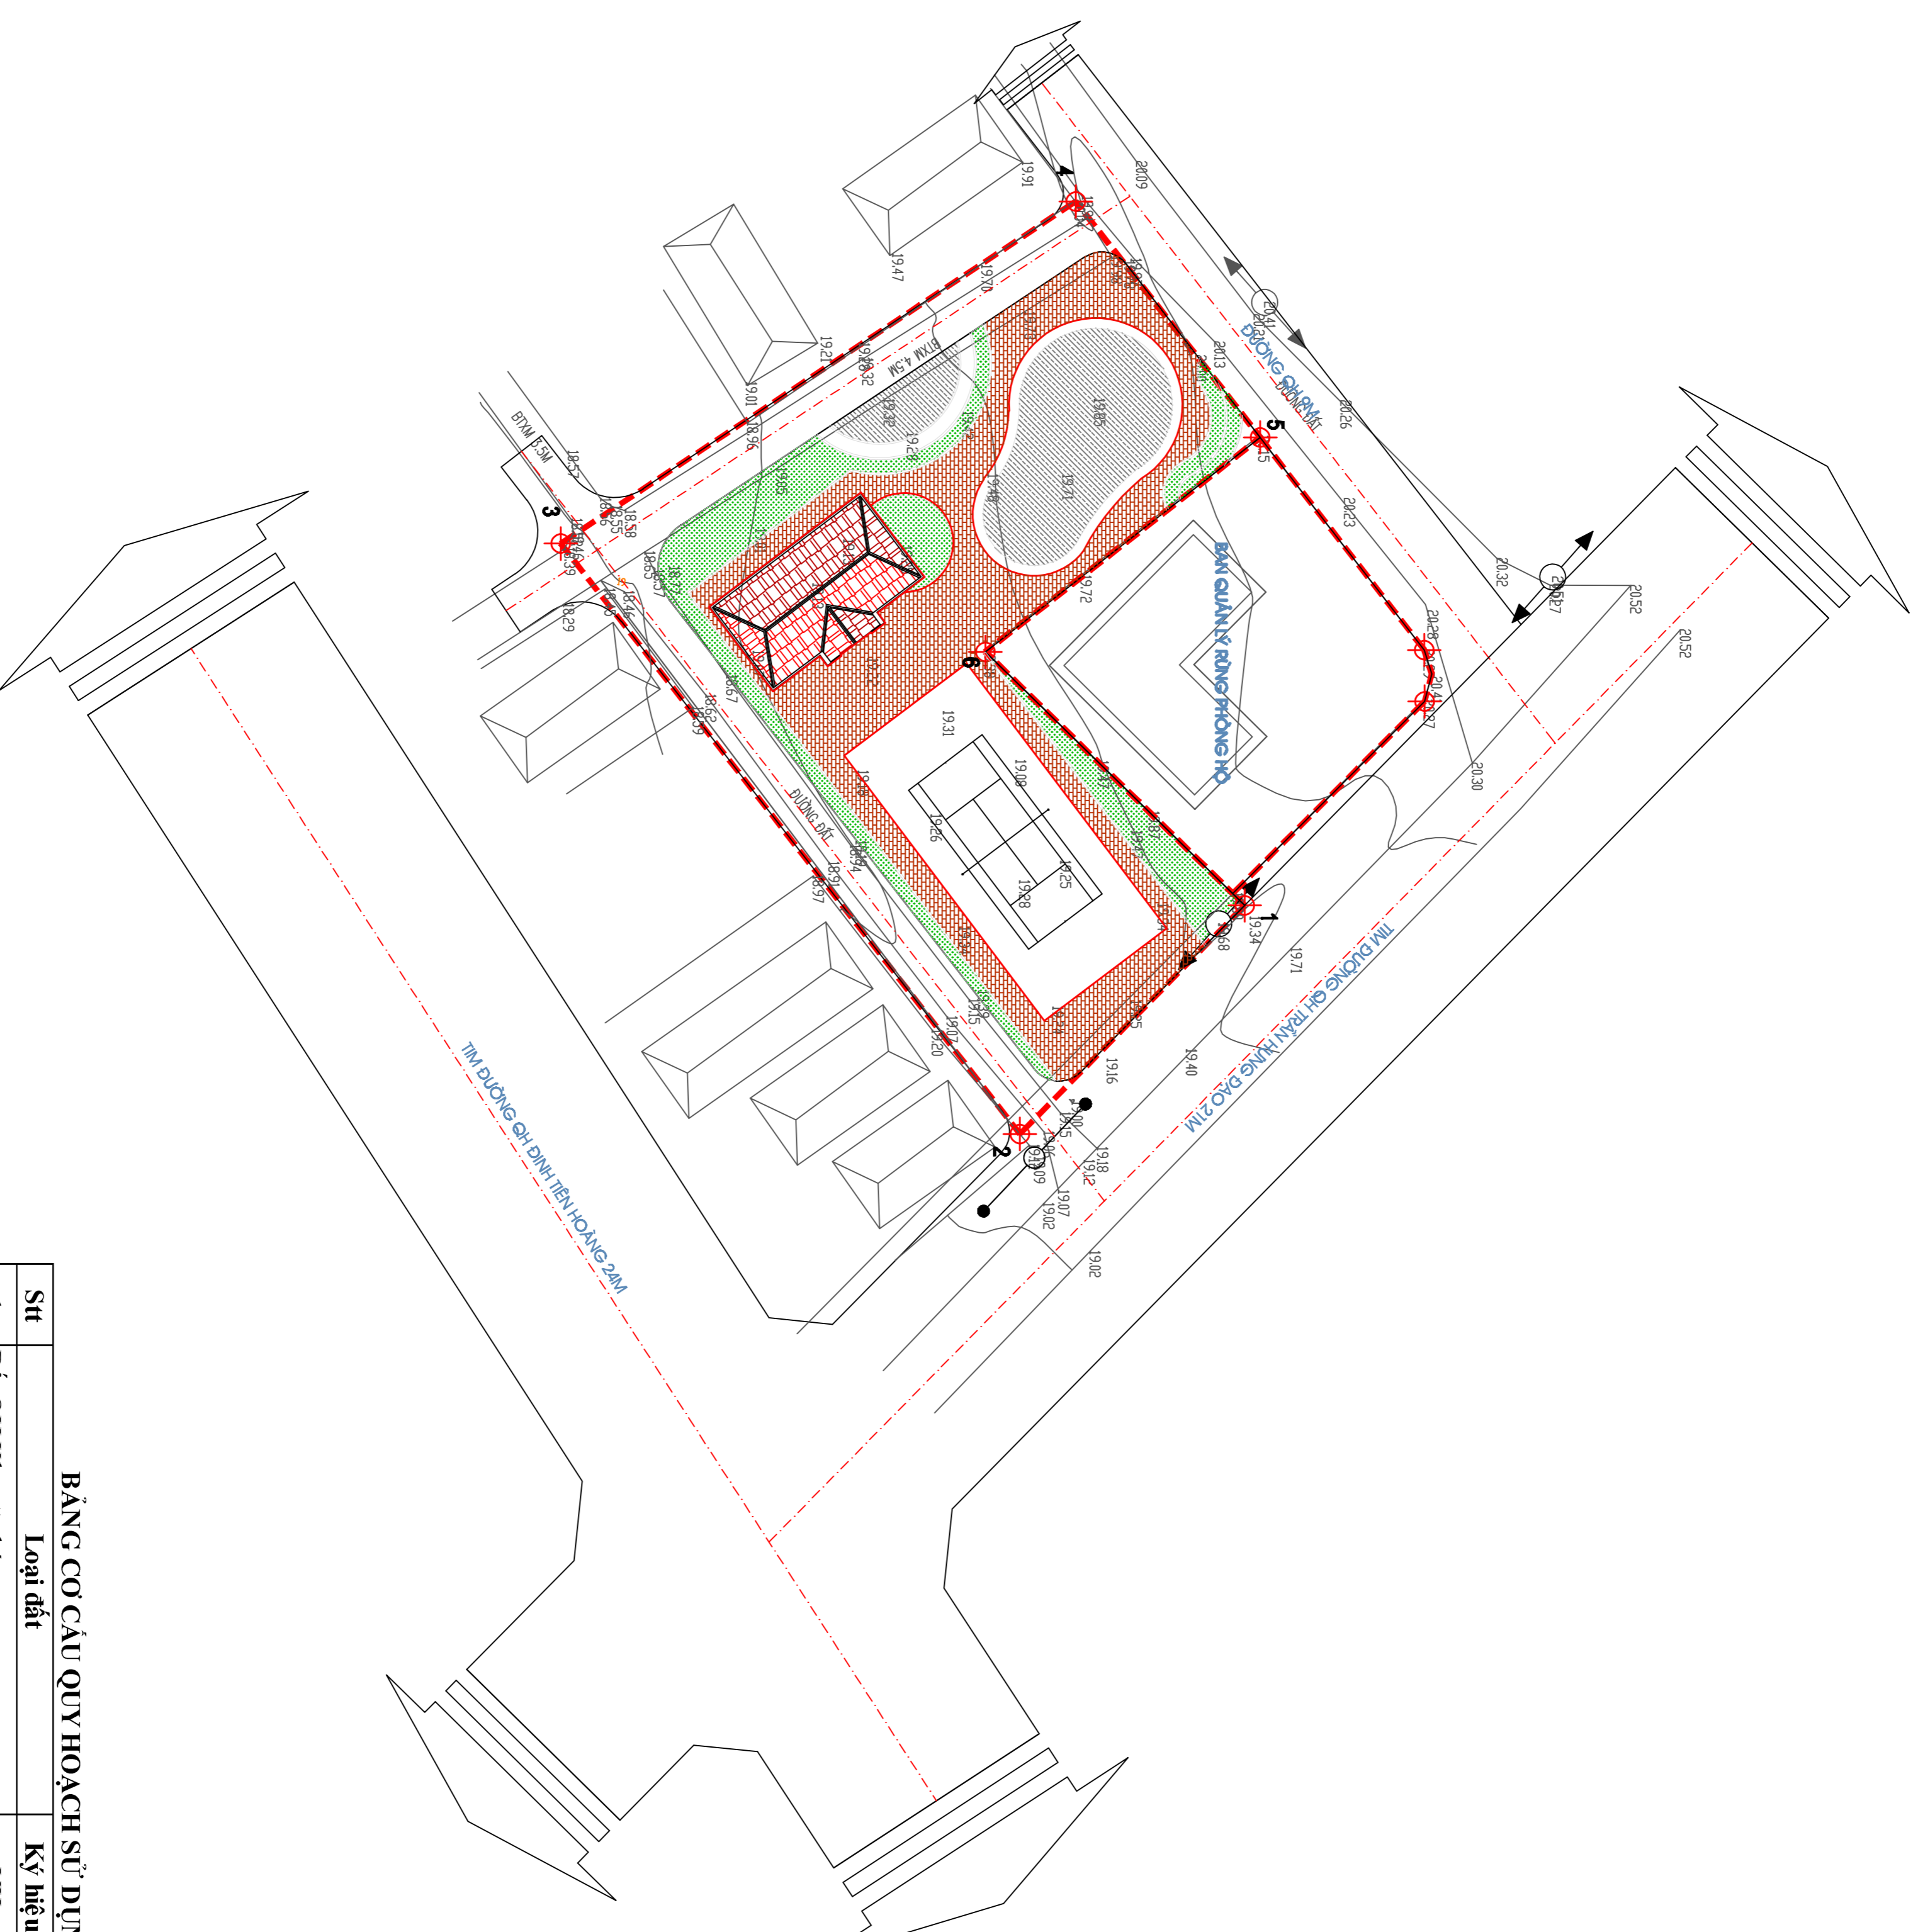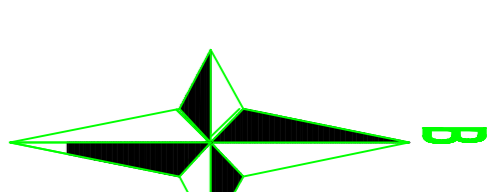

**BẢNG CƠ CẤU QUY HOẠCH SỬ DỤNG ĐẤT**

Stt	Loại đất	Ký hiệu	Diện tích (m <sup>2</sup> )	Tỷ lệ(%)
1	Đất QH Khu văn hóa	VH	2.328,00	78,20
2	Đất giao thông	DGT	649,00	21,80
	<b>Tổng</b>		<b>2.977,00</b>	<b>100,00</b>

**KÝ HIỆU:**

- BÀN GIỚI LẬP QUY HOẠCH
- ĐẤT TRUY SỞ ĐÀ CỎ
- ĐẤT QUY HOẠCH VĂN HÓA, THỂ THAO
- ĐẤT GIAO THÔNG

**DV-4** KỶ HẸU LỘM ĐẤT

DIỆN TÍCH **3,39** MẶT ĐỒ XD  
TỶ LỆ CAO **1** 0,2 HẸ SỐ SỬ DỤNG ĐẤT

**CƠ QUAN THIẾT DỰNG:**  
ỦY BAN NHÂN DÂN HUYỆN VINH LINH

KÊM THEO QĐ SỐ 3411/QĐ-UBND NGÀY 24 THÁNG 11 NĂM 2023  
CƠ QUAN THẨM ĐỊNH QUY HOẠCH:  
PHÒNG KINH TẾ VÀ HẠ TẦNG HUYỆN VINH LINH

KÊM THEO VĂN BẢN SỐ 99/KINH-ĐKCTC NGÀY 23 THÁNG 11 NĂM 2023  
CƠ QUAN TỔ CHỨC LẬP QUY HOẠCH:  
PHÒNG KINH TẾ VÀ HẠ TẦNG HUYỆN VINH LINH

KT. TRƯỞNG PHÒNG  
PHÒNG KINH TẾ VÀ HẠ TẦNG HUYỆN VINH LINH

KÊM THEO TỜ TRÌNH SỐ..... NGÀY..... THÁNG..... NĂM 2023

CÔNG TRÌNH: QH CHI TIẾT XÂY DỰNG TỶ LỆ 1/500 KHU VÂN HÒA KHU PHỐ 1, TT HỒ XÁ, HUYỆN VINH LINH, TỈNH QUẢNG TRỊ

ĐỊA ĐIỂM: TT HỒ XÁ - HUYỆN VINH LINH, TỈNH QUẢNG TRỊ


TÊN BẢN VẼ:  
**BẢN ĐỒ QH CẢNH QUAN KIẾN TRÚC**

BẢN VẼ SỐ: 05  
CHỮ TÊN TK: TRẦN ĐỨC HOÀI  
THIẾT KẾ: TRẦN VIỆT TUẤN  
THỂ HIỆN CHỊ: PHẠM NGỌC DƯƠNG




TRẦN VĂN THANH

TRẦN MINH TIẾN

GIAM ĐỐC:  
CÔNG TY CP KIẾN TRÚC VÀ XÂY DỰNG  
LONG TIẾN

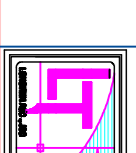

**QUY HOẠCH CHI TIẾT XÂY DỰNG TỶ LỆ 1/500 KHU VẤN HÓA KHU PHỐ 1, THỊ TRẤN HỒ XÁ, HUYỆN VINH LINH, TỈNH QUẢNG TRỊ**  
**ĐỊA ĐIỂM: THỊ TRẤN HỒ XÁ, HUYỆN VINH LINH, TỈNH QUẢNG TRỊ**  
**BẢN ĐỒ QUY HOẠCH GIAO THÔNG**

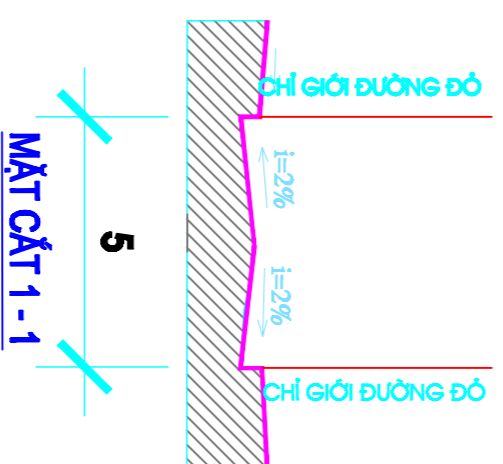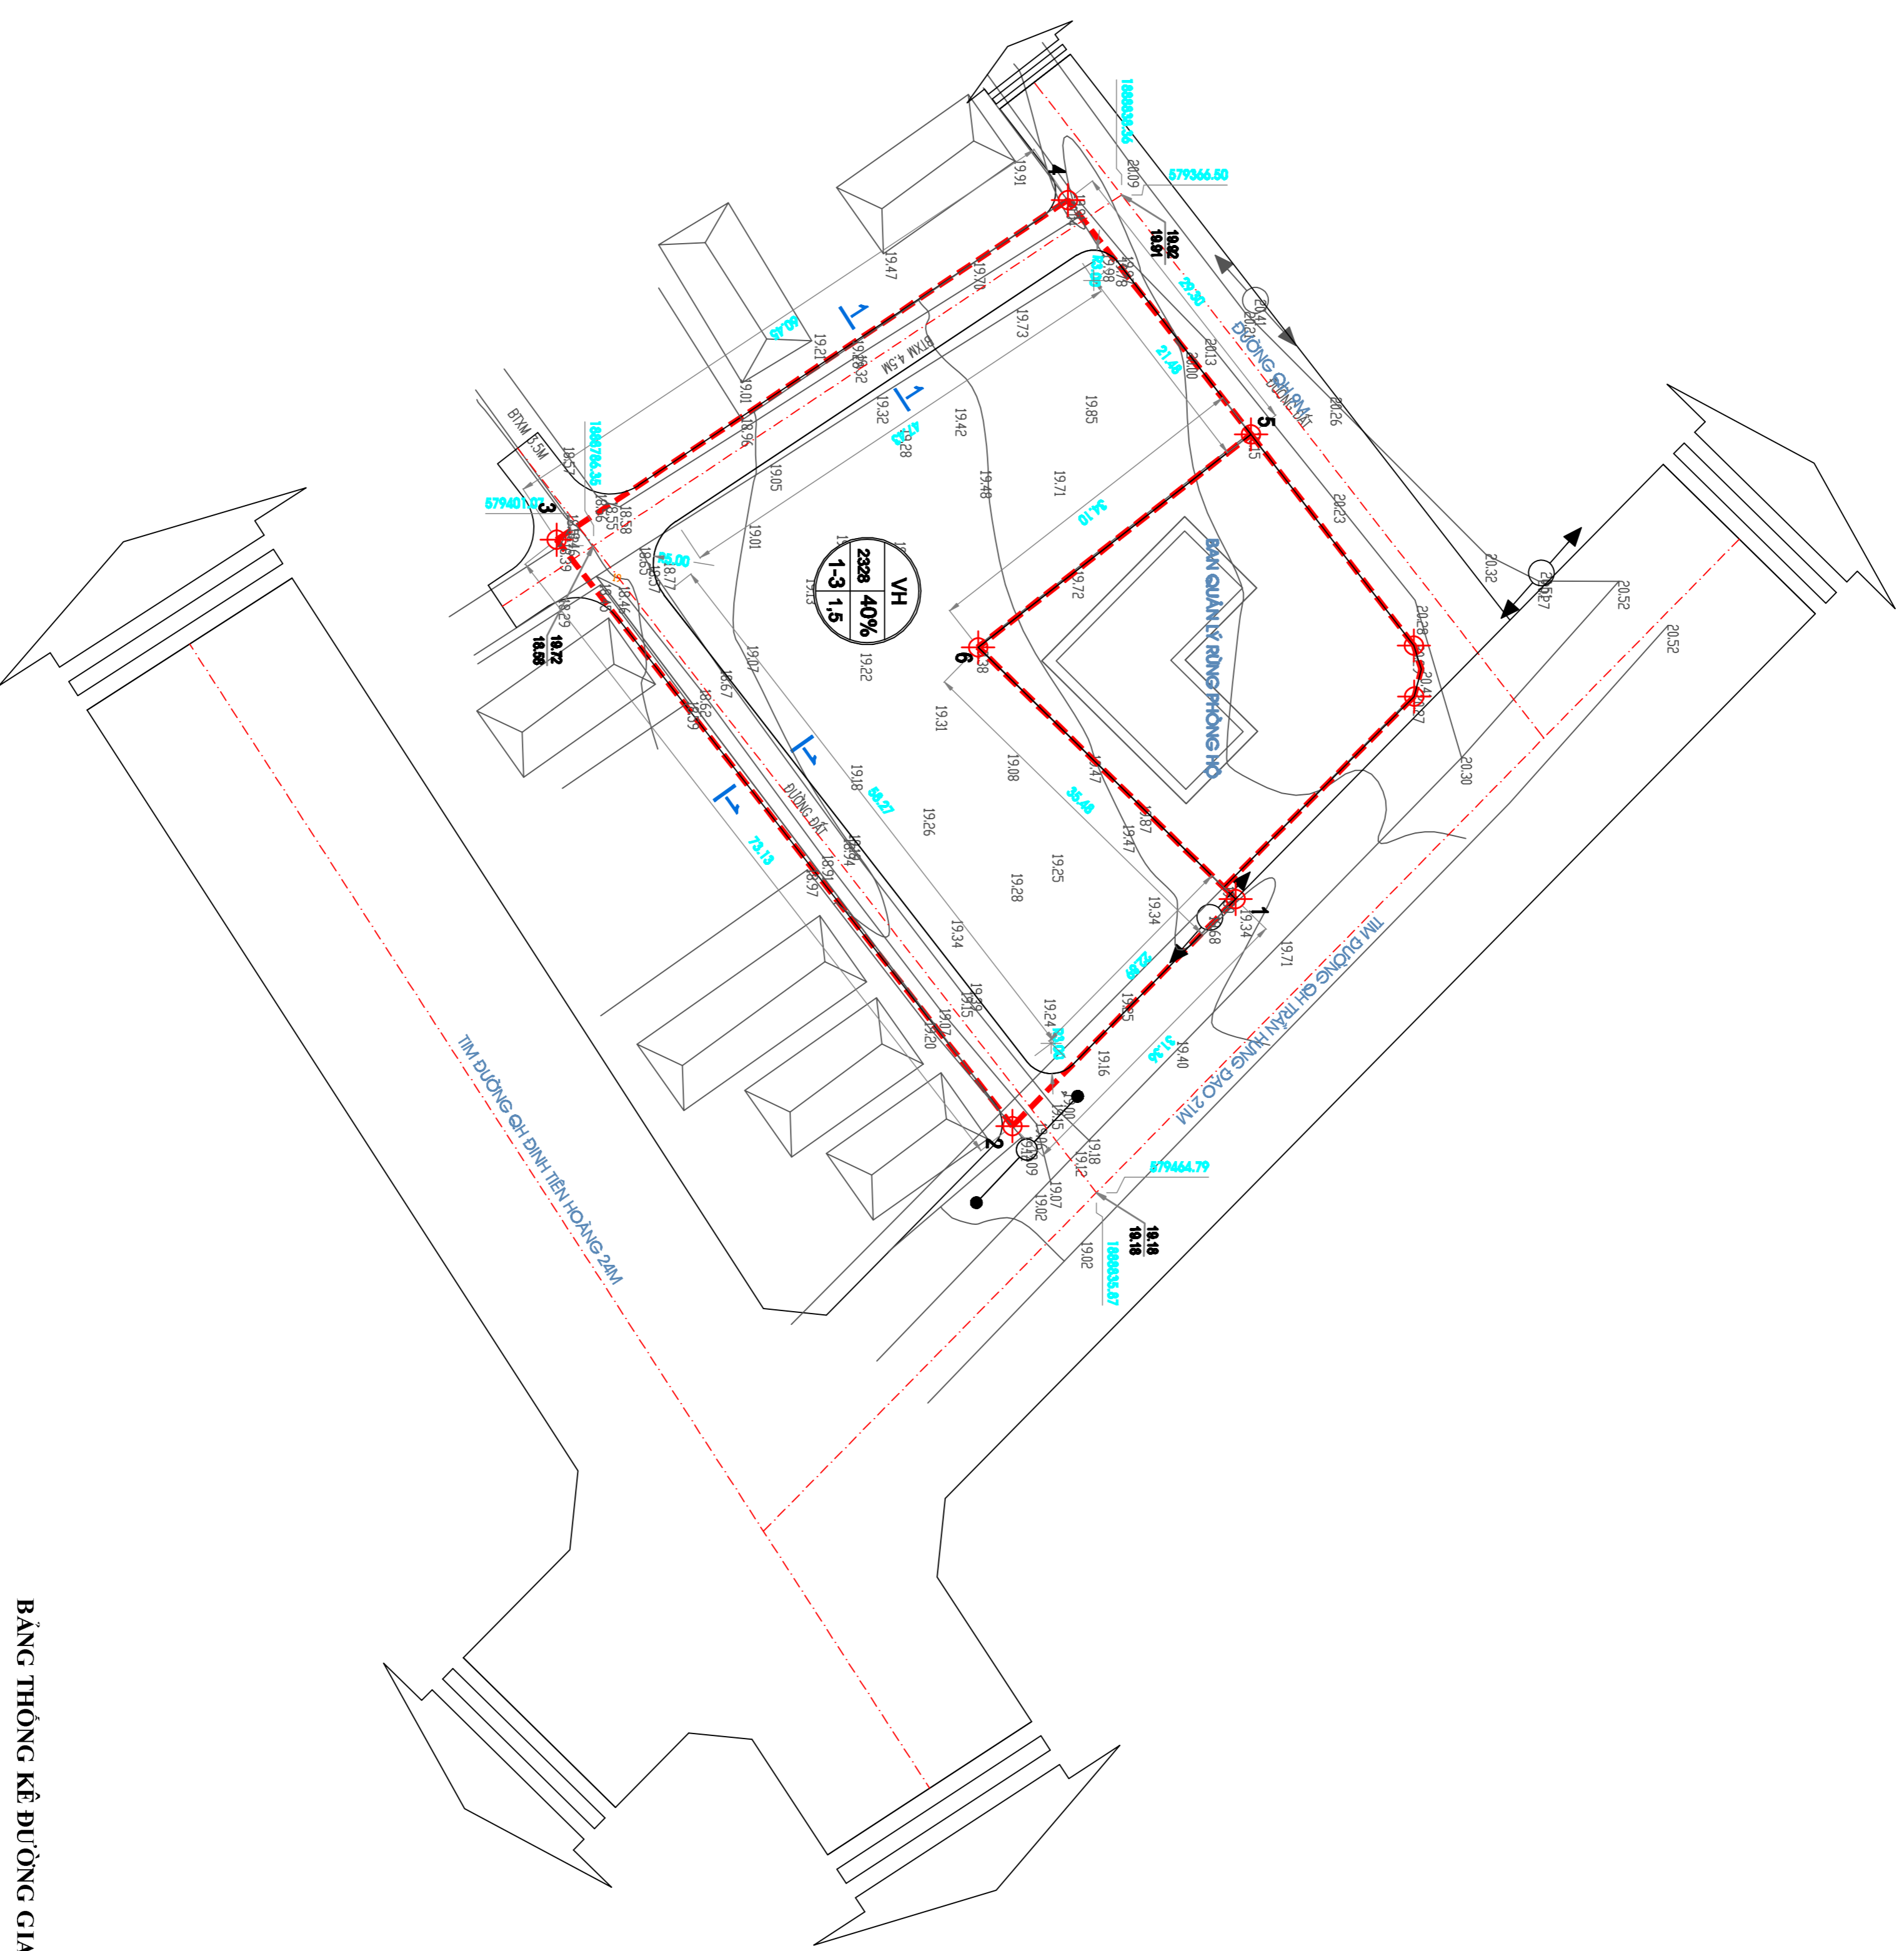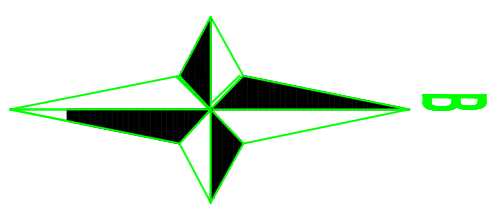

**BẢNG THÔNG KẾ ĐƯỜNG GIAO THÔNG**

STT	MẶT CẮT	CHIỀU DÀI(m)	CHIỀU RỘNG(m)	MẶT HẸ	MẶT HẸ	DIỆN TÍCH (m <sup>2</sup> )
1	Mặt cắt 1 - 1 : 5m	L = 128	5,0	0		640,0

TRẦN VĂN THANH

KÈM THEO TỜ TRÌNH SỐ:..... NGÀY ..... THÁNG ..... NĂM 2023

CÔNG TRÌNH: CHI TIẾT XÂY DỰNG TỶ LỆ 1/500 KHU VẤN HÓA KHU PHỐ 1, TT HỒ XÁ, HUYỆN VINH LINH, TỈNH QUẢNG TRỊ  
ĐỊA ĐIỂM: TT HỒ XÁ - HUYỆN VINH LINH, TỈNH QUẢNG TRỊ

TÊN BẢN VẼ:  
**BẢN ĐỒ QUY HOẠCH GIAO THÔNG**


BẢN VẼ CH: 06	GHẸP:	TỶ LỆ:
CHỮ TRẺ TỈ	TRẦN ĐỨC HOÀI	1/1/2023
THIẾT KẾ	TRẦN VIỆT TẤN	
THỂ HIỆN CH	PHẠM NGỌC DƯƠNG	

GIÁM ĐỐC:



TRẦN MINH TIẾN

CÔNG TY CP KIẾN TRÚC VÀ XÂY DỰNG

LONG TIẾN

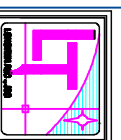

**QUY HOẠCH CHI TIẾT XÂY DỰNG TỶ LỆ 1/500 KHU VÂN HÒA KHU PHỐ 1, THỊ TRẤN HỒ XÁ, HUYỆN VINH LINH, TỈNH QUẢNG TRỊ**  
**ĐỊA ĐIỂM: THỊ TRẤN HỒ XÁ, HUYỆN VINH LINH, TỈNH QUẢNG TRỊ**  
**BẢN ĐỒ QUY HOẠCH CẤP ĐIỆN**

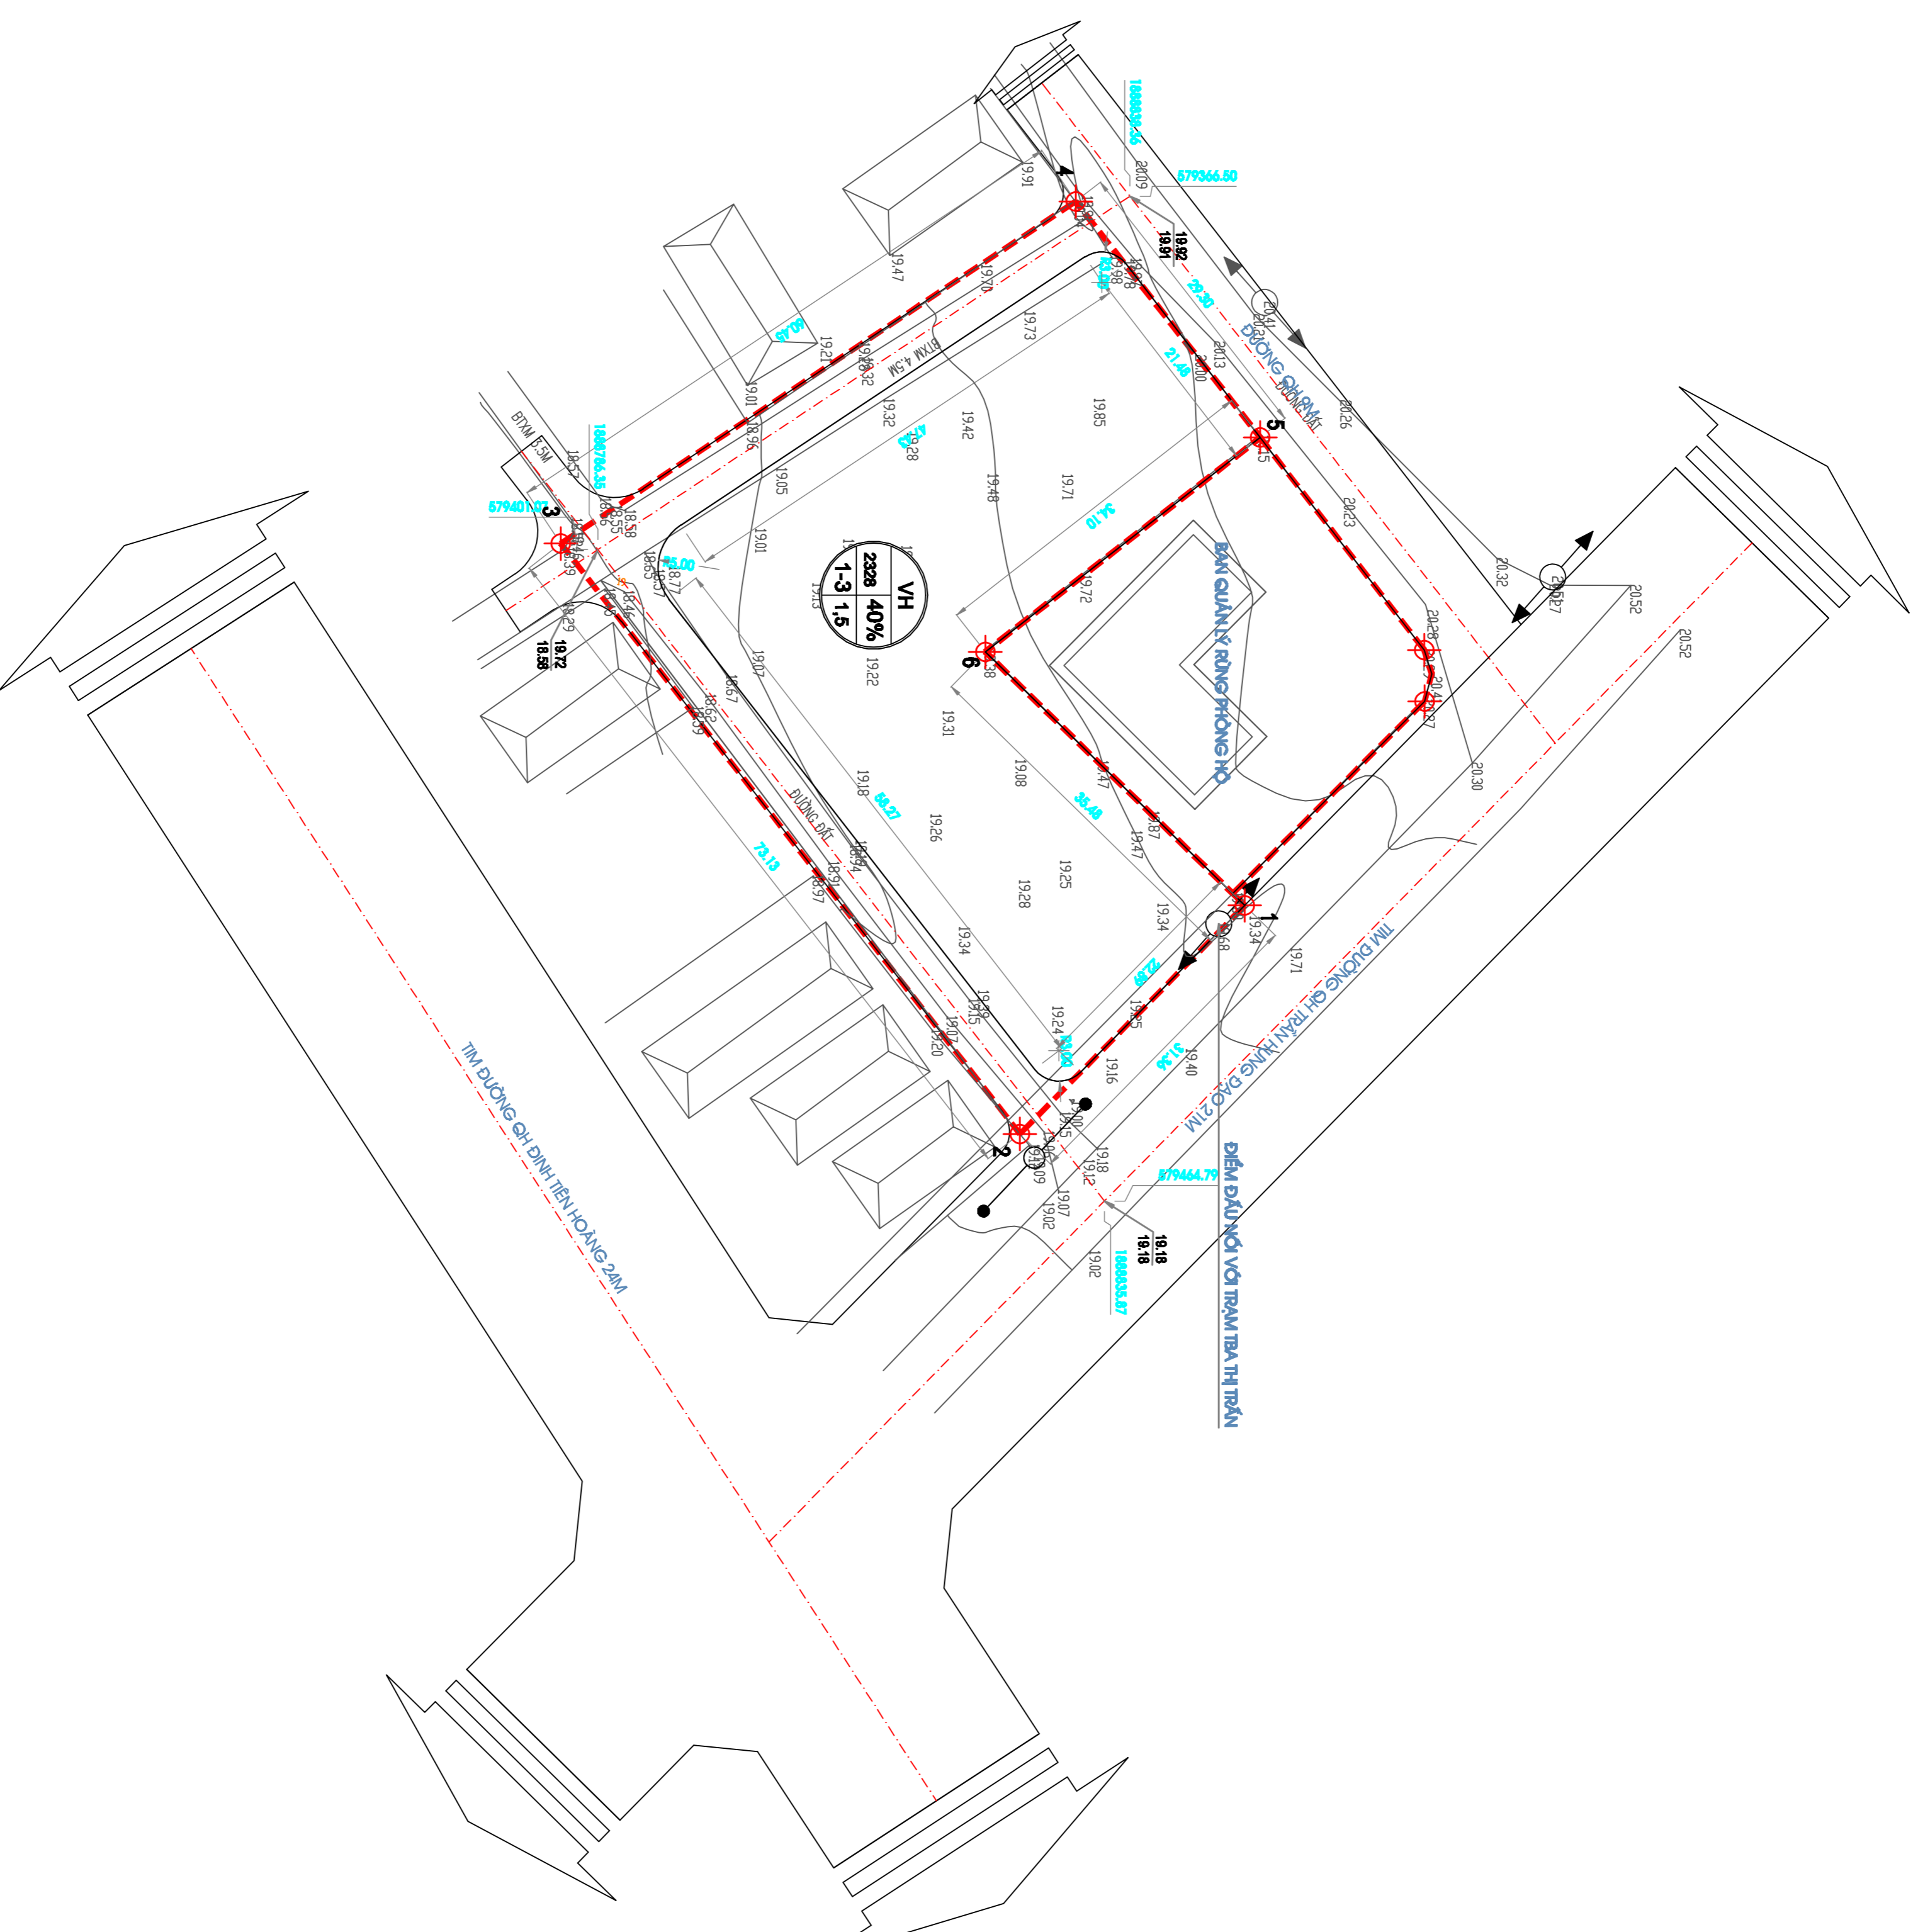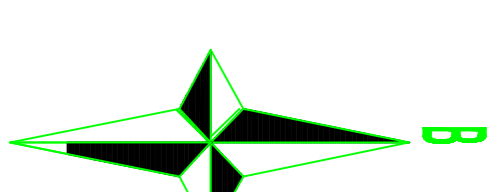

TRẦN VĂN THANH

KÈM THEO TỜ TRÌNH SỐ:..... NGÀY ..... THÁNG ..... NĂM 2023

CÔNG TRÌNH: QUY HOẠCH CHI TIẾT XÂY DỰNG TỶ LỆ 1/500 KHU VÂN HÒA KHU PHỐ 1, THỊ TRẤN HỒ XÁ, HUYỆN VINH LINH, TỈNH QUẢNG TRỊ


ĐỊA ĐIỂM: THỊ TRẤN HỒ XÁ - HUYỆN VINH LINH, TỈNH QUẢNG TRỊ

TÊN BẢN VẼ:  
**BẢN ĐỒ QUY HOẠCH CẤP ĐIỆN**



BẢN VẼ SỐ: 07	GHÉP:	TỶ LỆ:	11/2023
CHỦ TRÌ TK	TRẦN ĐỨC HOÀI		
THIẾT KẾ	TRẦN VIỆT TẤN		
THỂ HIỆN CHỈ	PHẠM NGỌC DƯƠNG		

GIÁM ĐỐC:  


TRẦN MINH TIẾN  
CÔNG TY CP KIẾN TRÚC VÀ XÂY DỰNG  
LONG TIẾN

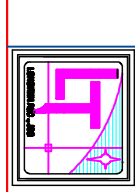


**QUY HOẠCH CHI TIẾT XÂY DỰNG TỶ LỆ 1/500 KHU VẤN HÓA KHU PHỐ 1, THỊ TRẤN HỒ XÁ, HUYỆN VINH LINH, TỈNH QUẢNG TRỊ**  
**ĐỊA ĐIỂM: THỊ TRẤN HỒ XÁ, HUYỆN VINH LINH, TỈNH QUẢNG TRỊ**  
**BẢN ĐỒ QUY HOẠCH THOÁT NƯỚC**

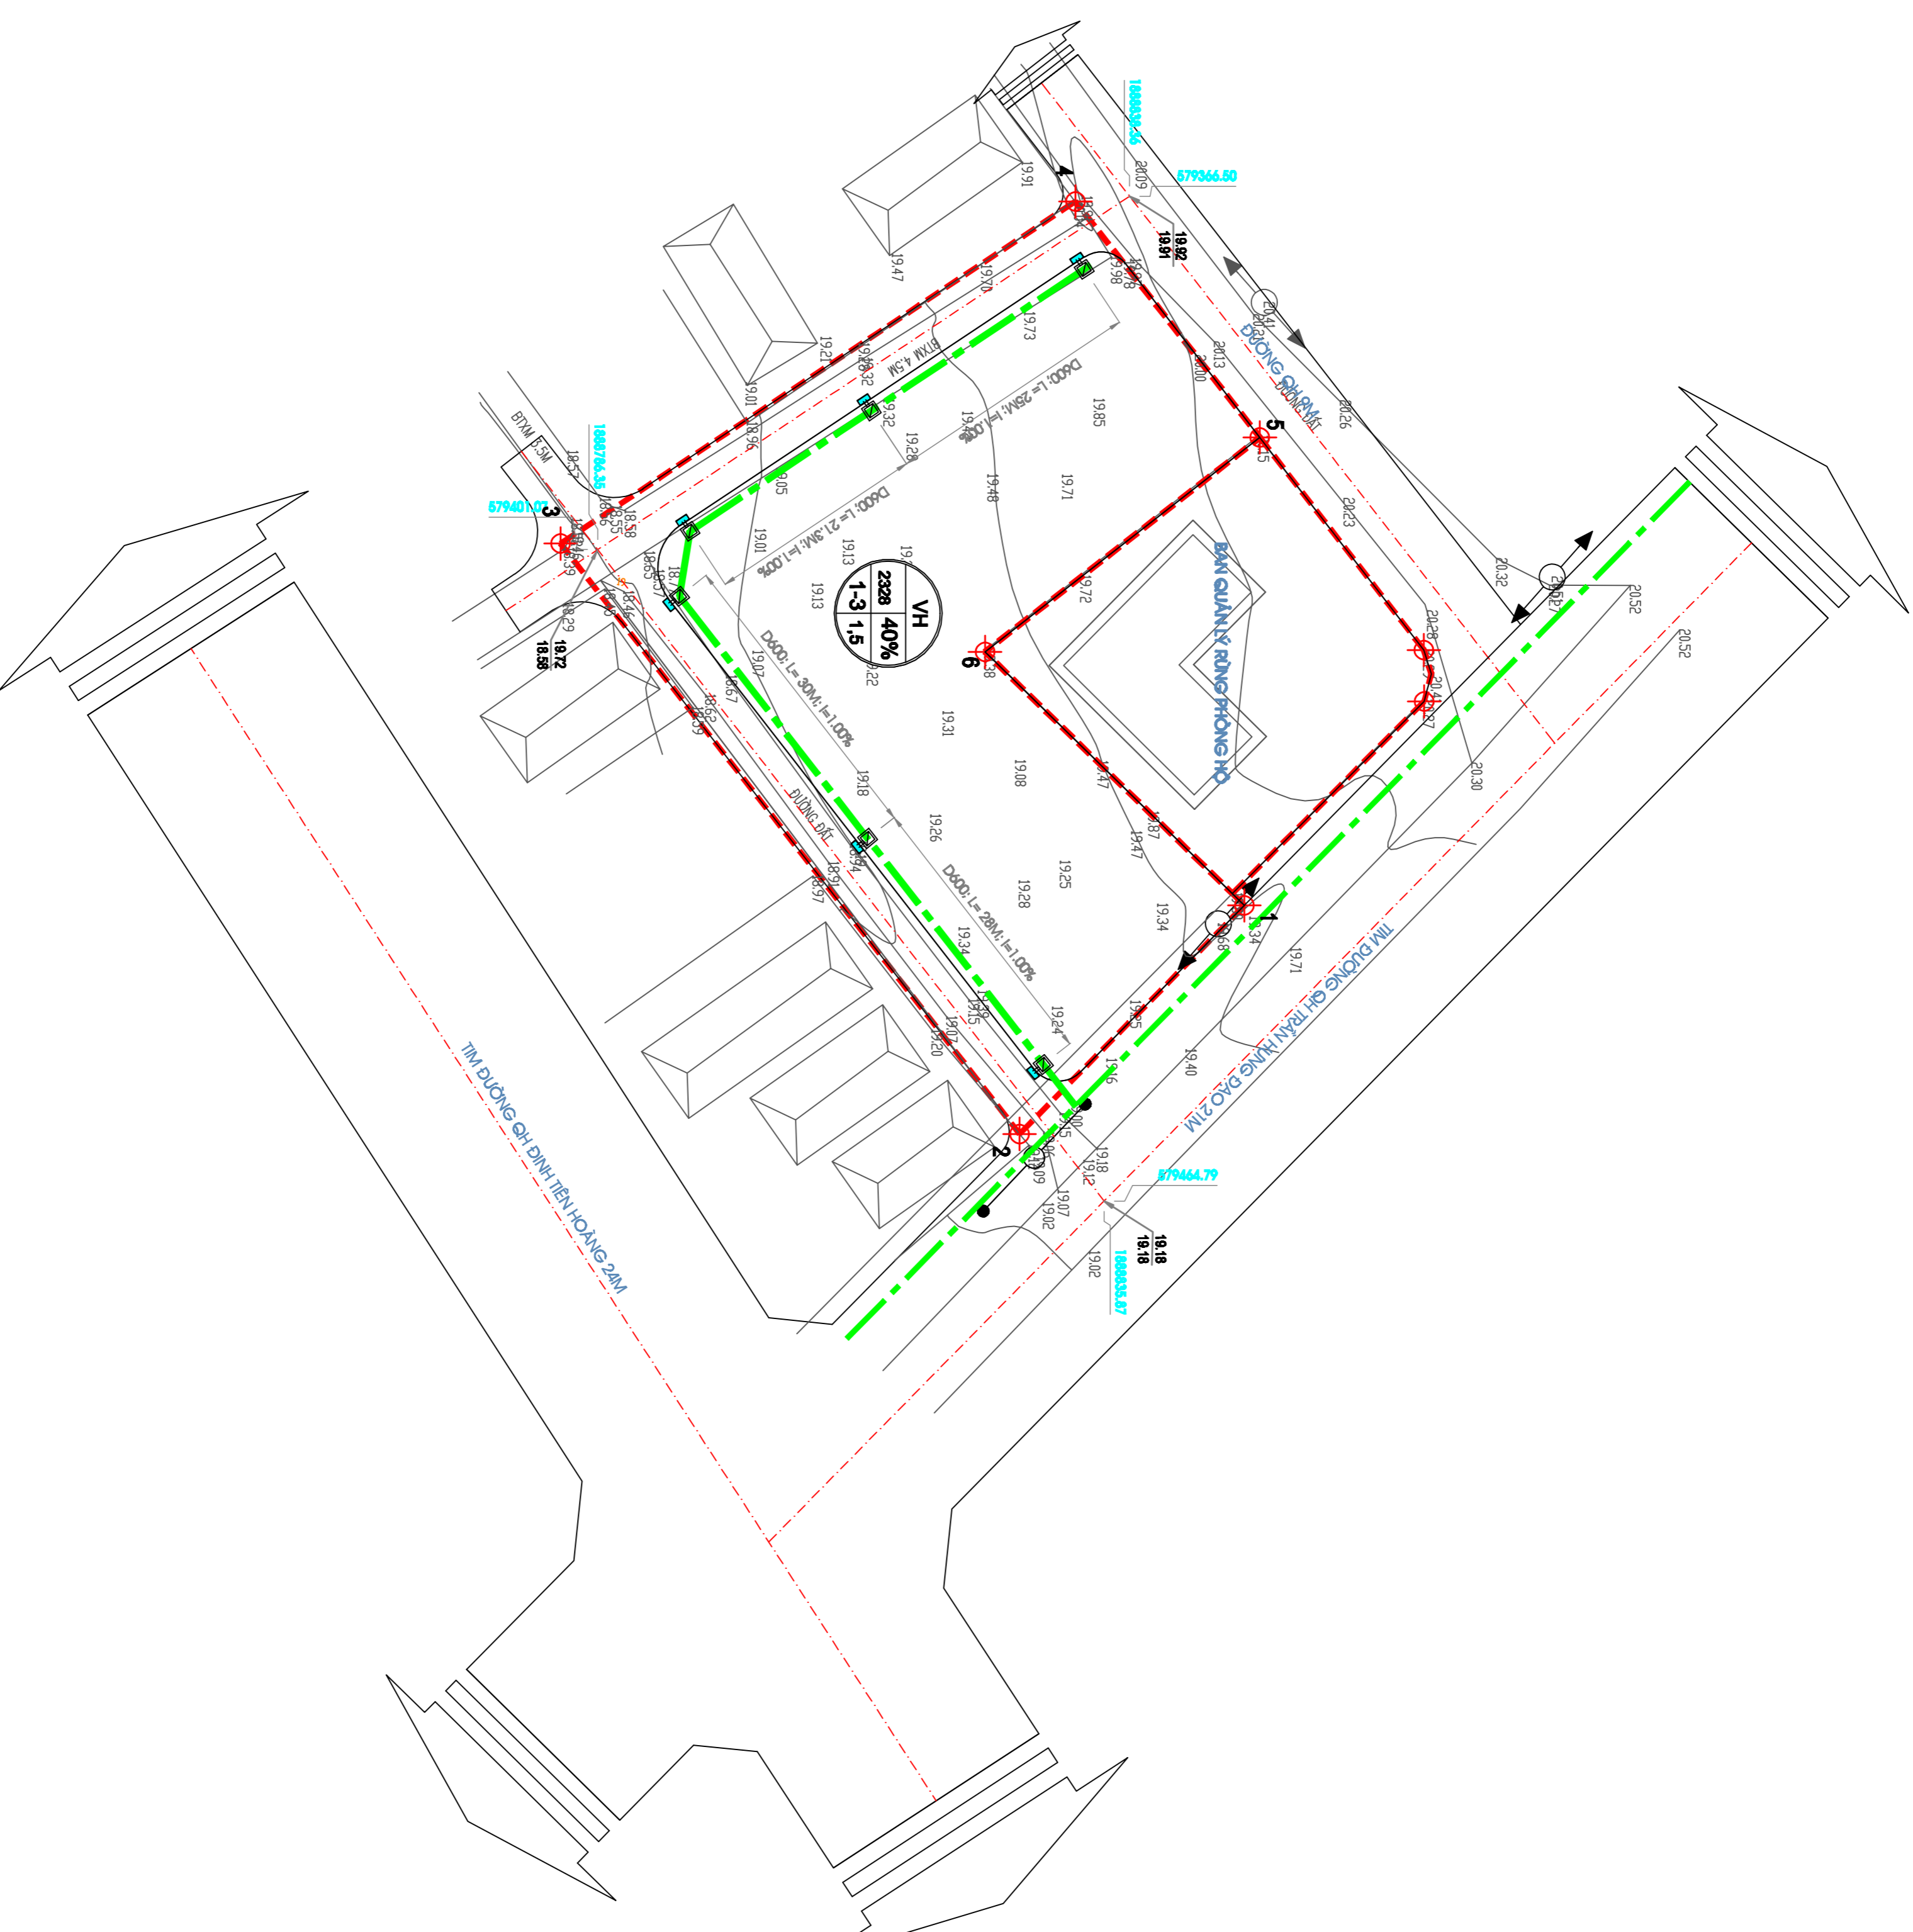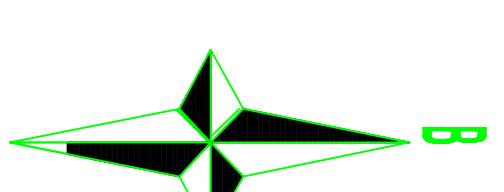



<b>BẢNG TỔNG HỢP KHỐI LƯỢNG THOÁT NƯỚC MƯA</b>			
Tt	Hạng mục công việc	Đơn vị	Khối lượng
1	Rãnh đi ngầm B600	m	104,30
2	Hố ga thu thấm kết hợp	cái	6,00

CƠ QUAN PHÉ DUYỆT:			
ỦY BAN NHÂN DÂN HUYỆN VINH LINH			
KÊM THEO QĐ SỐ 3411/QĐ-UBND NGÀY 24 THÁNG 11 NĂM 2023			
CƠ QUAN THẨM ĐỊNH QUY HOẠCH:			
PHÒNG KINH TẾ VÀ HẠ TẦNG HUYỆN VINH LINH			
KÊM THEO VĂN BẢN SỐ 99/KINH-FC/KT NGÀY 23 THÁNG 11 NĂM 2023			
CƠ QUAN TỔ CHỨC LẬP QUY HOẠCH:			
PHÒNG KINH TẾ VÀ HẠ TẦNG HUYỆN VINH LINH			
KT. TRƯỞNG PHÒNG			
PHO TRƯỞNG PHÒNG			
TRẦN VĂN THANH			
KÊM THEO TỜ TRÌNH SỐ..... NGÀY..... THÁNG..... NĂM 2023			
CÔNG TRÌNH: CHI TIẾT XÂY DỰNG TỶ LỆ 1/500 KHU VẤN HÓA KHU PHỐ 1, TT HỒ XÁ, HUYỆN VINH LINH, TỈNH QUẢNG TRỊ			
ĐỊA ĐIỂM: TT HỒ XÁ - HUYỆN VINH LINH, TỈNH QUẢNG TRỊ			
TÊN BẢN VẼ:			
<b>BẢN ĐỒ QUY HOẠCH THOÁT NƯỚC</b>			
BẢN VẼ SỐ: 08	GHÉP:	TỶ LỆ:	11/2023
CHỮ TÊN TK	TRẦN ĐỨC HOÀI		
THIẾT KẾ	TRẦN VIỆT TẤN		
THÉ HIỆN CHỊ	PHẦN NGỌC DƯƠNG		
GHIAM ĐỌC:			
TRẦN MINH TIẾN			
CÔNG TY CP KIẾN TRÚC VÀ XÂY DỰNG			
LONG TIẾN			

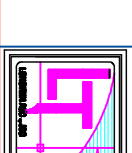



**QUY HOẠCH CHI TIẾT XÂY DỰNG TỶ LỆ 1/500 KHU VÂN HÒA KHU PHỐ 1, THỊ TRẤN HỒ XÁ, HUYỆN VINH LINH, TỈNH QUẢNG TRỊ**  
**ĐỊA ĐIỂM: THỊ TRẤN HỒ XÁ, HUYỆN VINH LINH, TỈNH QUẢNG TRỊ**  
**BẢN ĐỒ QUY HOẠCH CẤP NƯỚC**

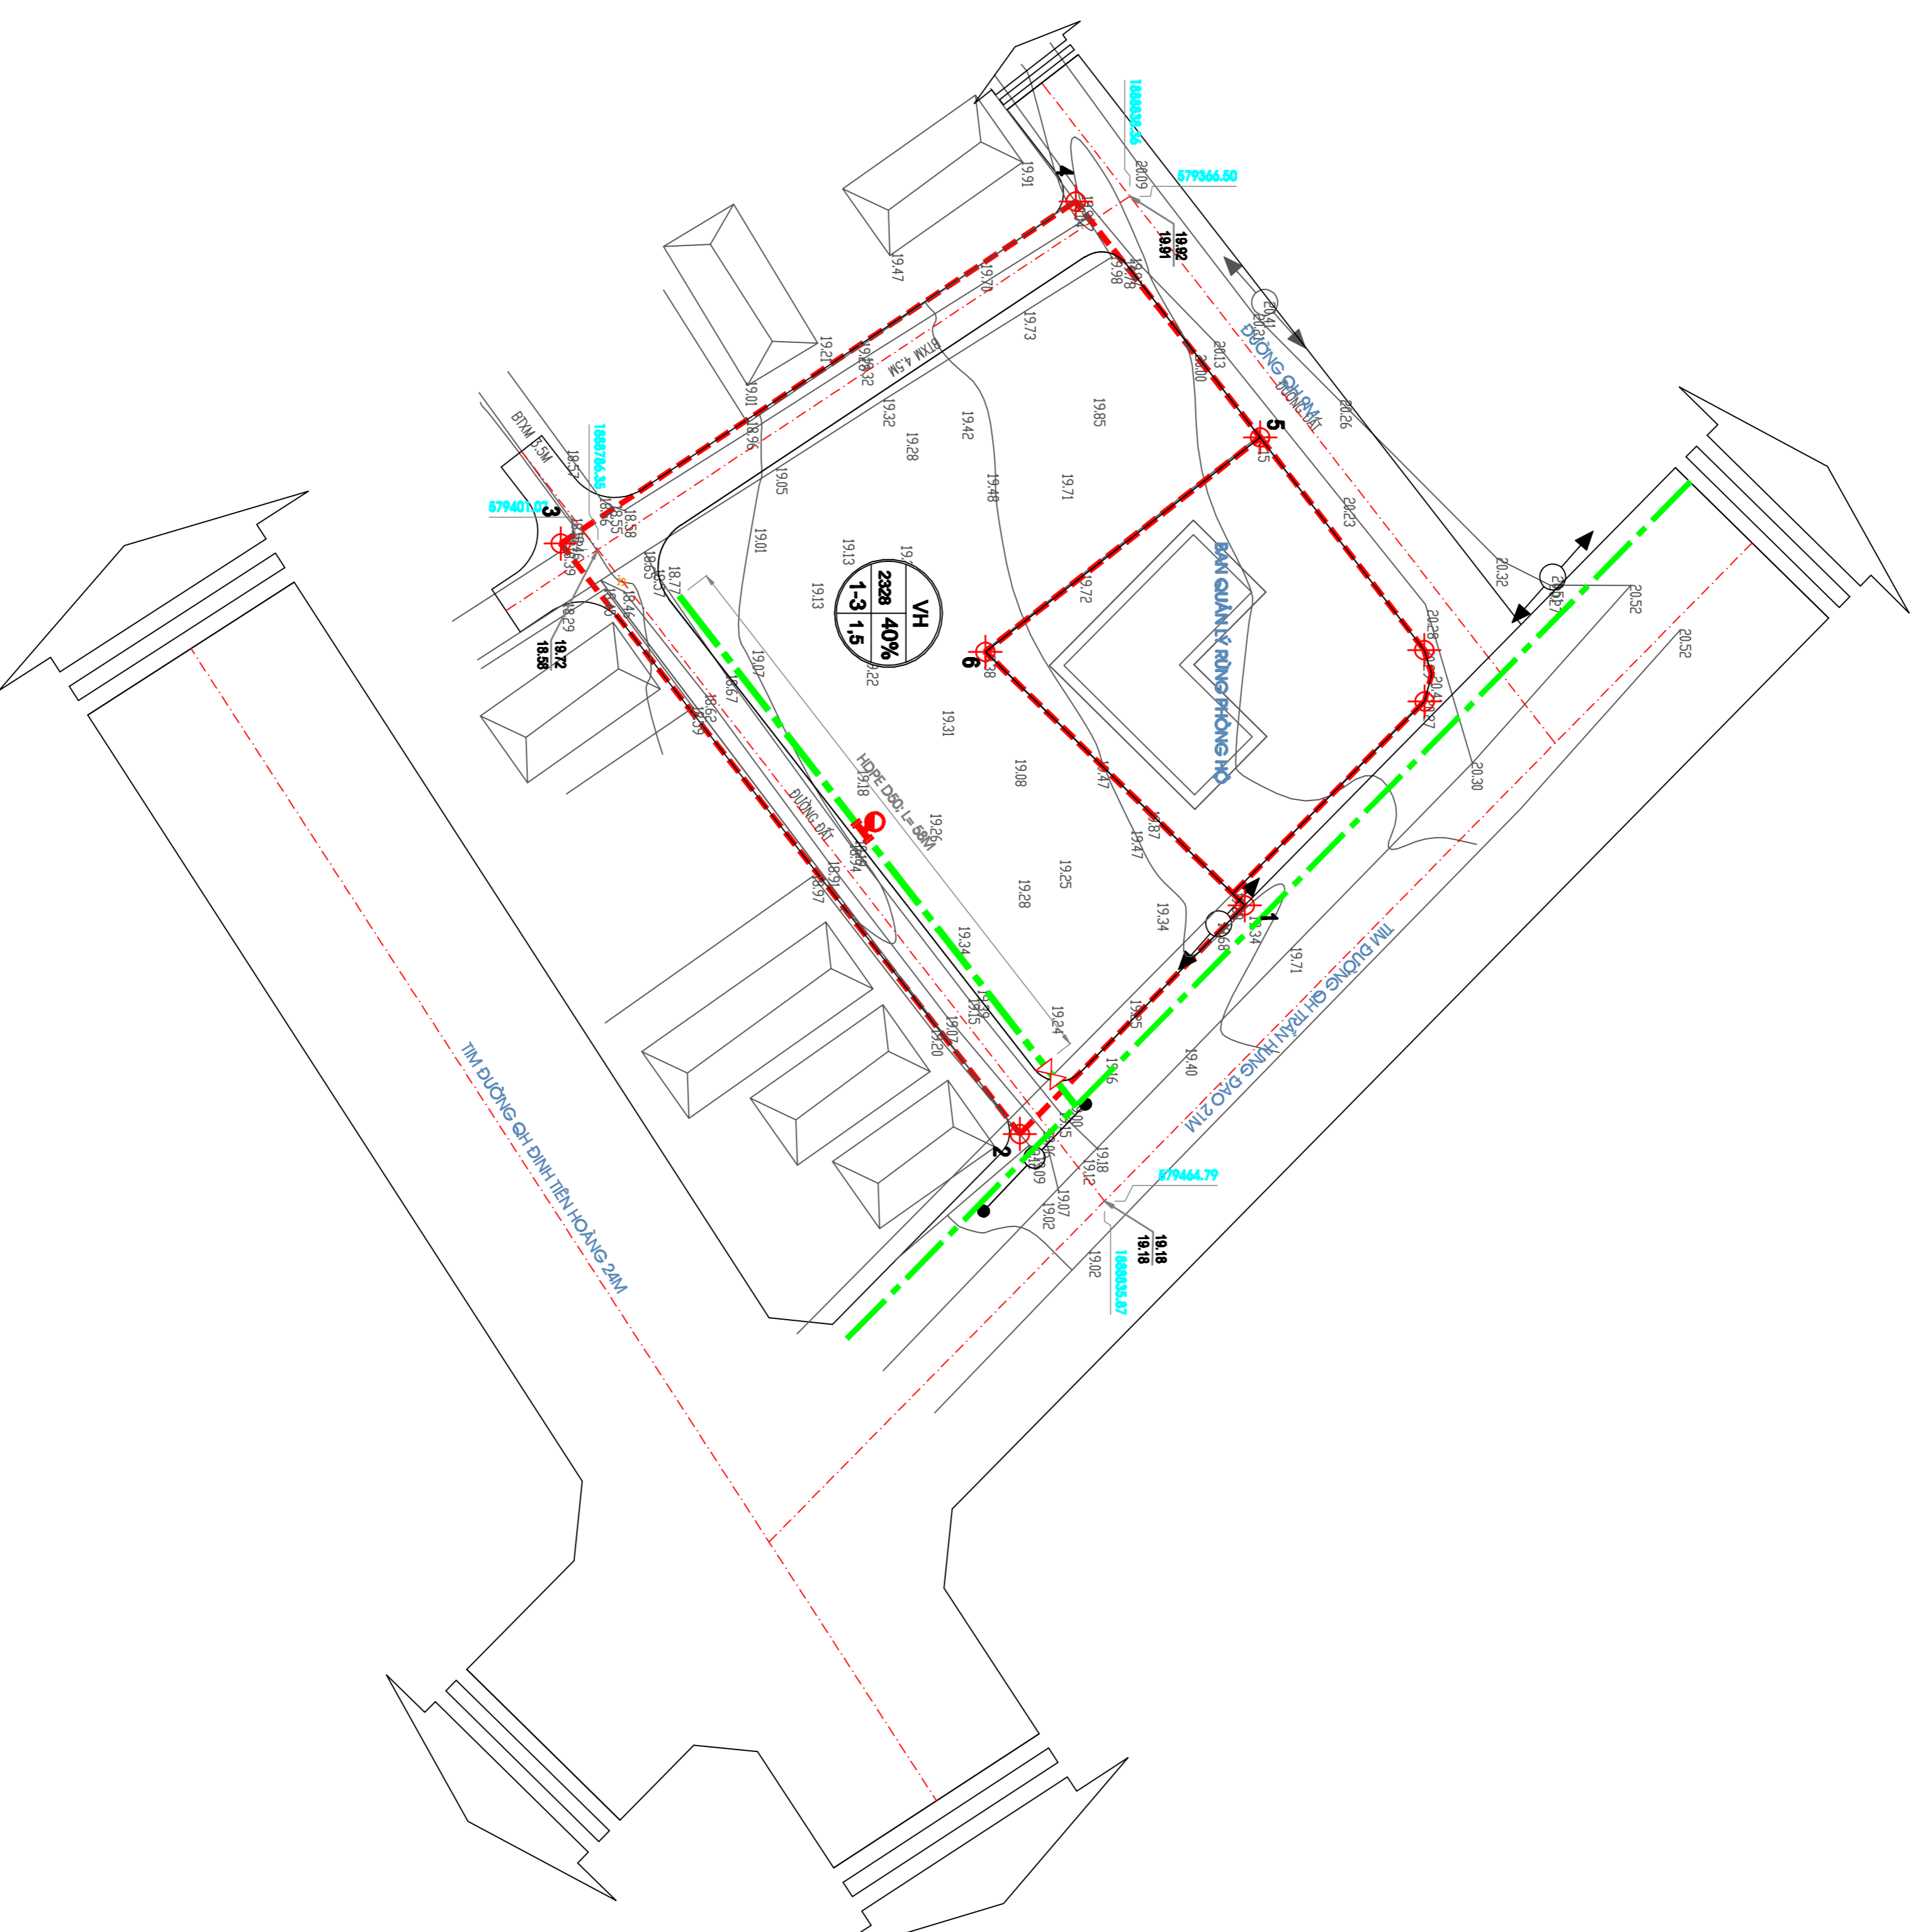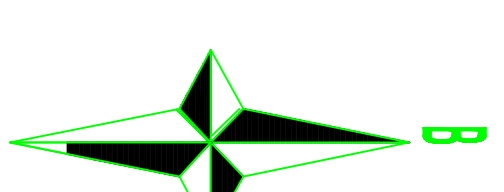


BẢNG TỔNG HỢP KHỐI LƯỢNG CẤP NƯỚC				
Tt	Hạng mục công việc	Quy Cách	Đơn Vị	Số Lượng
1	Ông HDPE D50	PN8	m	58
2	Trụ Chứa Chạy	Trụ		1
3	Đặng hồ độ nước DN100	Cái		1



**KI HIỆU:**

	ÔNG CẤP NƯỚC KHU VỰC
	ÔNG CẤP NƯỚC PHÂN PHỐI HDPE
	ÔNG CẤP NƯỚC DỊCH VỤ HDPE
	TRỤ CHỨA CHẠY
	ĐẶNG HỒ CẤP NƯỚC
	VAN KINH QUẢN LÝ
	VẬT LIỆU - ĐƯỜNG KINH - CHẾ DÀI ÔNG

CƠ QUAN PHÉ DUYỆT:			
ỦY BAN NHÂN DÂN HUYỆN VINH LINH			
KÈM THEO QĐ SỐ 3411/QĐ-UBND NGÀY 24 THÁNG 11 NĂM 2023			
CƠ QUAN THẨM ĐỊNH QUY HOẠCH:			
PHÒNG KINH TẾ VÀ HẠ TẦNG HUYỆN VINH LINH			
KÈM THEO VĂN BẢN SỐ 59/KINH-FC/KT NGÀY 23 THÁNG 11 NĂM 2023			
CƠ QUAN TỔ CHỨC LẬP QUY HOẠCH:			
PHÒNG KINH TẾ VÀ HẠ TẦNG HUYỆN VINH LINH			
KT. TRƯỞNG PHÒNG			
PHO. TRƯỞNG PHÒNG			
TRẦN VĂN THANH			
KÈM THEO TỜ TRÌNH SỐ:..... NGÀY..... THÁNG..... NĂM 2023			
CÔNG TRÌNH: CHI TIẾT XÂY DỰNG TỶ LỆ 1/500 KHU VÂN HÒA KHU PHỐ 1, T. HỒ XÁ, HUYỆN VINH LINH, TỈNH QUẢNG TRỊ			
ĐỊA ĐIỂM: T. HỒ XÁ - HUYỆN VINH LINH, TỈNH QUẢNG TRỊ			
TÊN BẢN VẼ:			
<b>BẢN ĐỒ QUY HOẠCH CẤP NƯỚC</b>			
BẢN VẼ SỐ: 0P	GHÉP:	TỶ LỆ:	11/2023
CHỮ TÊN TK	TRẦN ĐỨC HOÀI		
THIẾT KẾ	TRẦN VIỆT TẤN		
THÉ HIỆN CHỈ	PHẦN NGỌC DƯƠNG		
GIÁM ĐỐC:			
TRẦN MINH TIẾN			
CÔNG TY CP KIẾN TRÚC VÀ XÂY DỰNG			
LONG TIẾN			

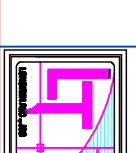

**QUY HOẠCH CHI TIẾT XÂY DỰNG TỶ LỆ 1/500 KHU VÂN HÒA KHU PHỐ 1, THỊ TRẤN HỒ XÁ, HUYỆN VINH LINH, TỈNH QUẢNG TRỊ**  
**ĐỊA ĐIỂM: THỊ TRẤN HỒ XÁ, HUYỆN VINH LINH, TỈNH QUẢNG TRỊ**  
**BẢN ĐỒ QUY HOẠCH SAN NẸN**

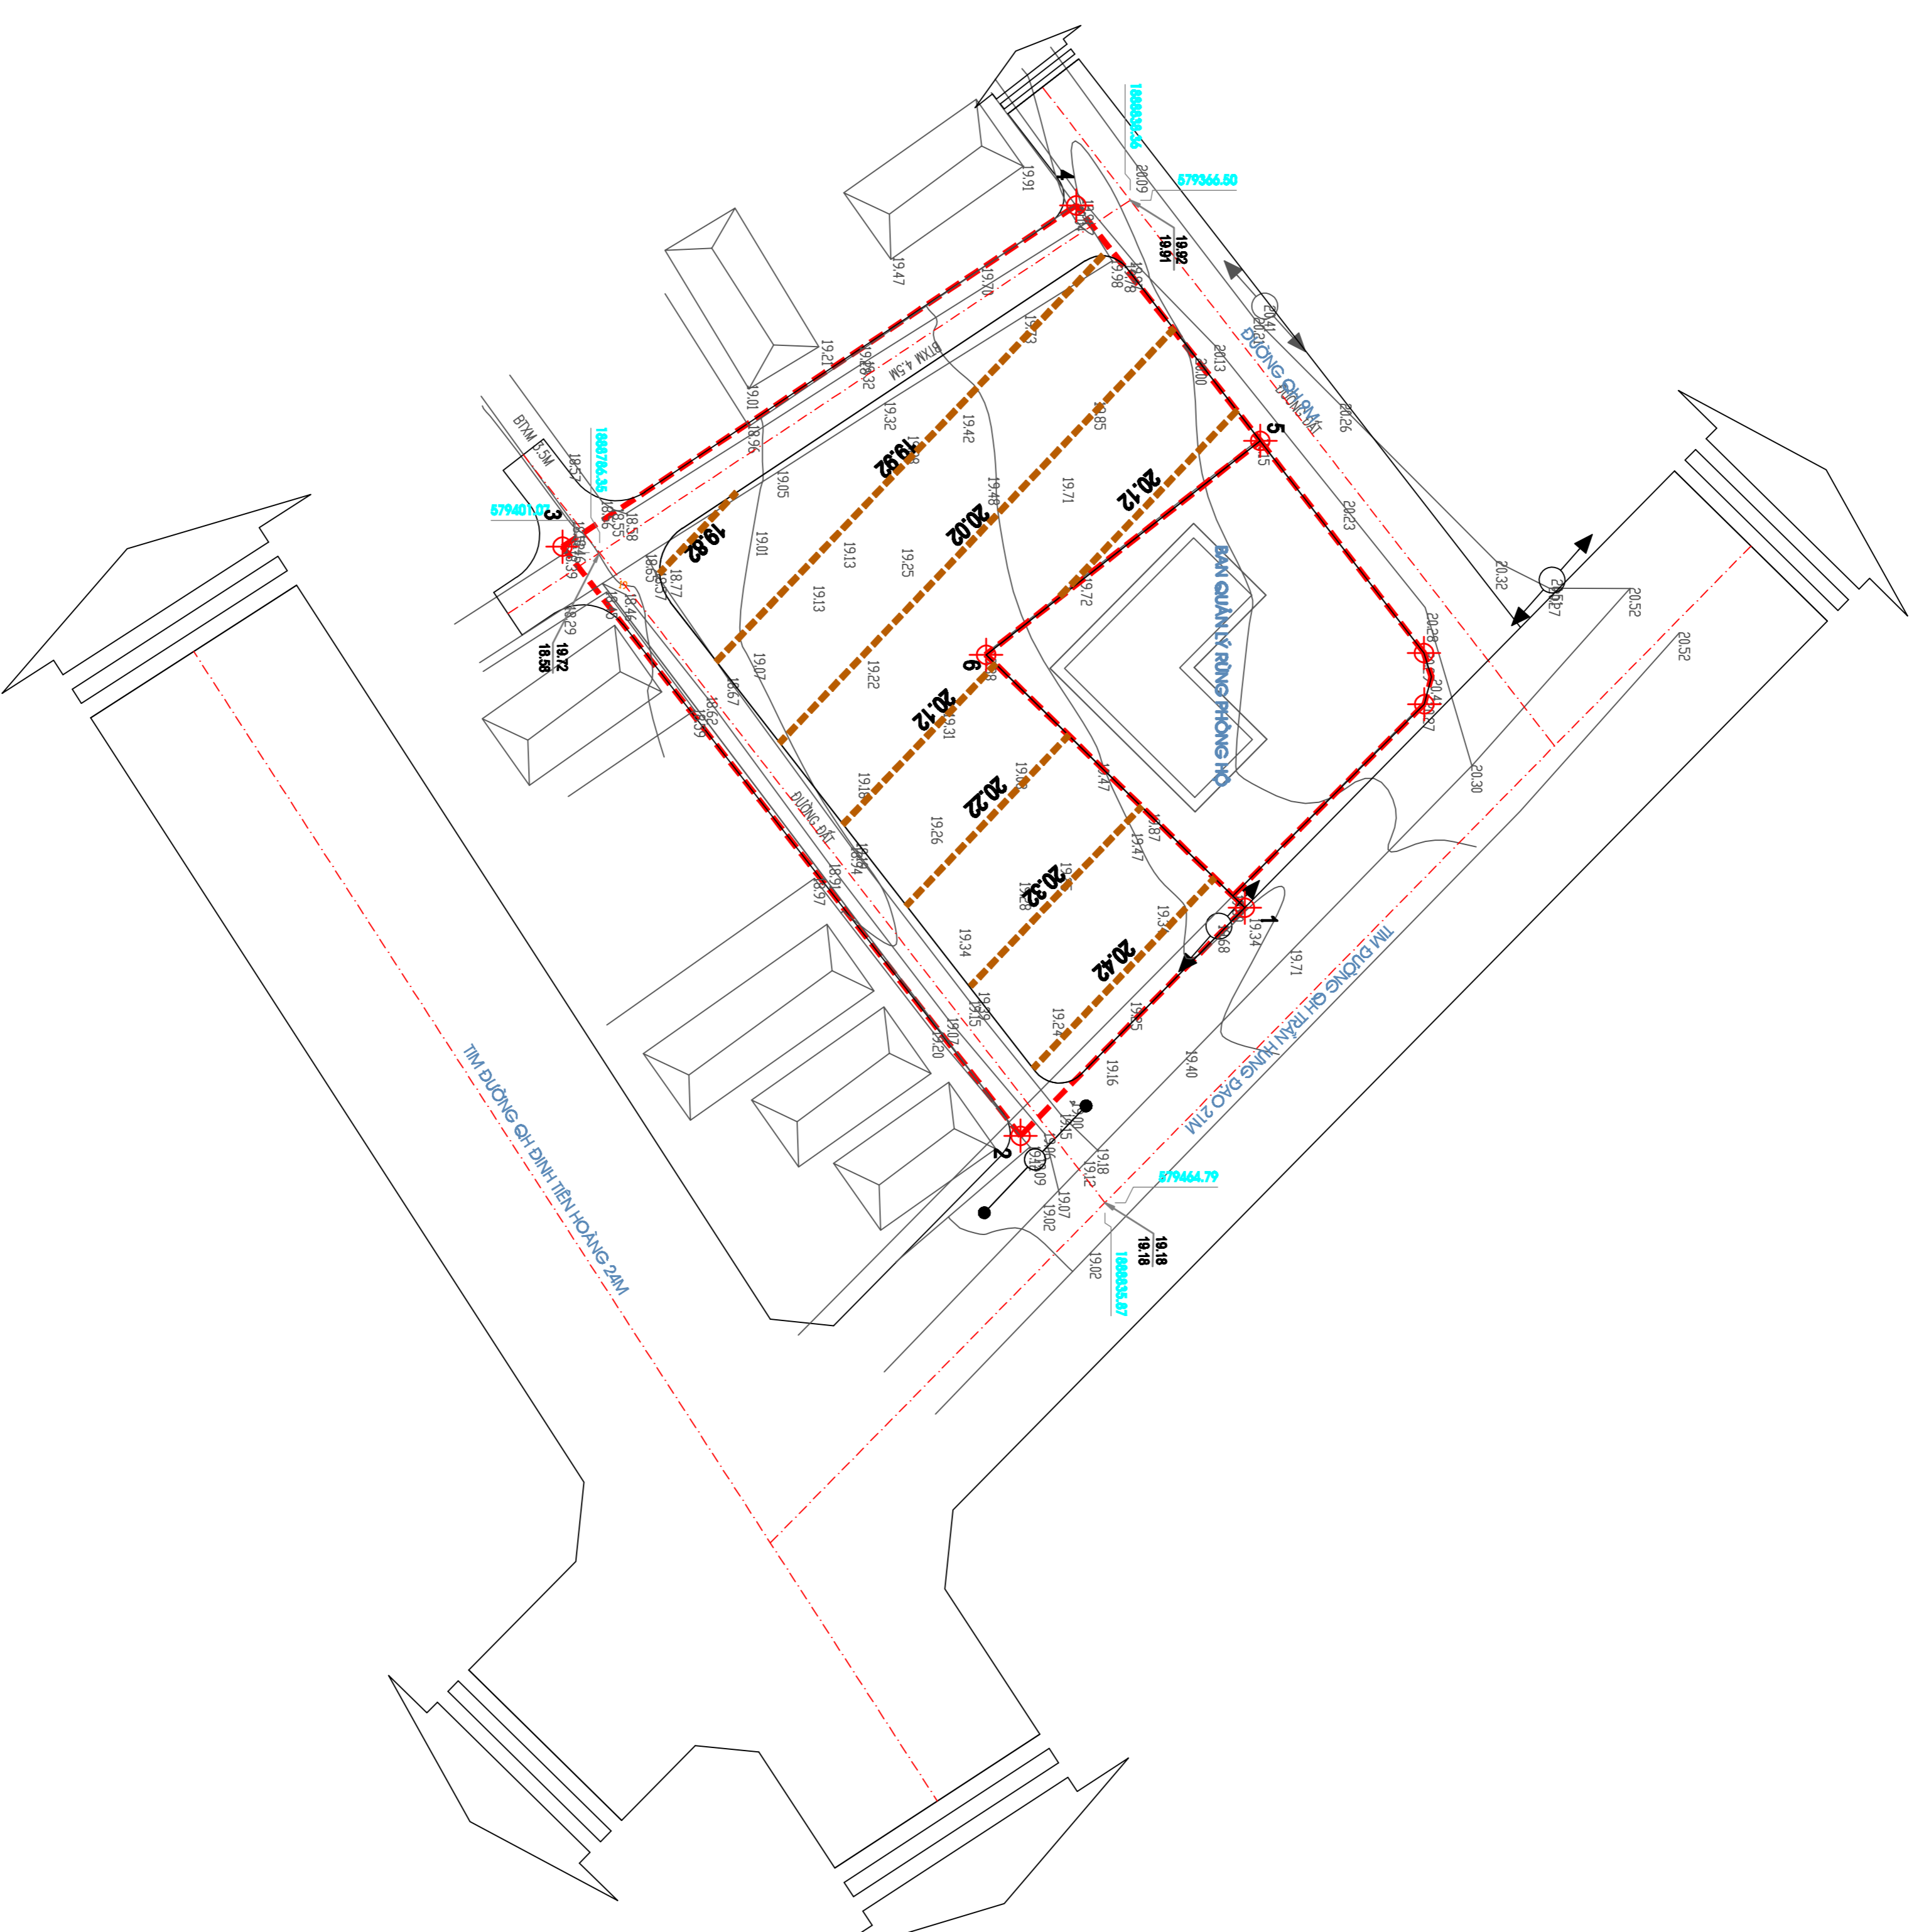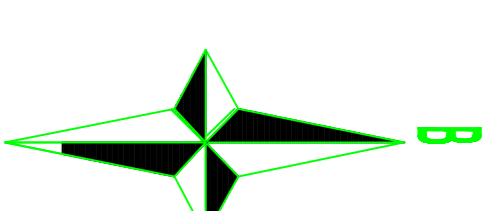

CƠ QUAN PHÊ DUYỆT: <b>ỦY BAN NHÂN DÂN HUYỆN VINH LINH</b>		KÈM THEO TỜ TRÌNH SỐ:..... NGÀY ..... THÁNG ..... NĂM 2023	
KÈM THEO QĐ SỐ 3411/QĐ-UBND NGÀY 24 THÁNG 11 NĂM 2023		CÔNG TRÌNH: CHI TIẾT XÂY DỰNG TỶ LỆ 1/500 KHU VÂN HÒA KHU PHỐ 1, TT HỒ XÁ, HUYỆN VINH LINH, TỈNH QUẢNG TRỊ	
CƠ QUAN THẨM ĐỊNH QUY HOẠCH: <b>PHÒNG KINH TẾ VÀ HẠ TẦNG HUYỆN VINH LINH</b>		ĐỊA ĐIỂM: TT HỒ XÁ - HUYỆN VINH LINH, TỈNH QUẢNG TRỊ	
KÈM THEO VĂN BẢN SỐ 59/KINH-ĐKCTC NGÀY 23 THÁNG 11 NĂM 2023		TÊN BẢN VẼ: <b>BẢN ĐỒ QUY HOẠCH SAN NẸN</b>	
CƠ QUAN TỔ CHỨC LẬP QUY HOẠCH: <b>PHÒNG KINH TẾ VÀ HẠ TẦNG HUYỆN VINH LINH</b>	KT. TRƯỞNG PHÒNG <b>PHO TRƯỜNG PHÒNG</b>	BẢN VẼ SỐ: 10	GHÉP:
TRẦN VĂN THANH		TỶ LỆ:	11/2023
CHỦ TRÌ TK	TRẦN ĐỨC HOÀI	THIỆT KẾ	TRẦN VIỆT TẤN
THỂ HIỆN CHỊ	PHẦN NGỌC DƯƠNG	GIÁM ĐỐC:	
CÔNG TY CP KIẾN TRÚC VÀ XÂY DỰNG <b>LONG TIẾN</b>			